

bilborock
MUCHO + QUE ROCK !
ROCKA ETA ASKOZ GEHIAGO !

2026ko RIDERRA ETA TARIFAK

Bilbao Gazte

EZAUGARRIAK

ARETO NAGUSIA

Erabilera Askotako Aretoa gazteen intereseko eremu bat da, era bateko eta besteko proposamenetarako.

Bikaintasun akustikoagatik eta agertoki eta diseinu malguagatik, egokia da jarduera eszenikoak, artistikoak eta soziokulturalak hartzeko.

- **Edukiera, zutik:** 300 pertsona
- **Edukiera, jarrita:** 240 pertsona (besaulkien patioan, 150; aurrez aurreko palkoan, 50; alboetako palkoetan, 40, ikuspegia mugatuta; deitu Bilborockera erabili nahi izanez gero).

Ekitaldiaren ezaugarrien arabera, Bilborockeko langileek erabakiko dute zein espazio esleitu.



EZAUGARRIAK

ESZENATOKIA

Agertokia 7,14 metro x 5,80 metro da, eta 1,07 metro garai. Dekoratu-sabaia 10 metrokoa da, eta gaina, berriz, beltzez margotutako parket bat.

Besaulkien patiotik du sarbidea, alboetako eskaileretatik.

Eszenatokiko elementuak:


- Ganbera beltza: Bai
- Banbalinoia: 1 finkoa
- Alboak: 2 beltzak eta 2 urdinak
- Kaleak: Ez
- Aho-oihalak: Ez

Bilborockek ez dauka ez bere makinistarik, ez bere tramoiaririk.



PLANOAK

ERABILERA ASKOTAKO ARETOA BESAULKIRIK GABE

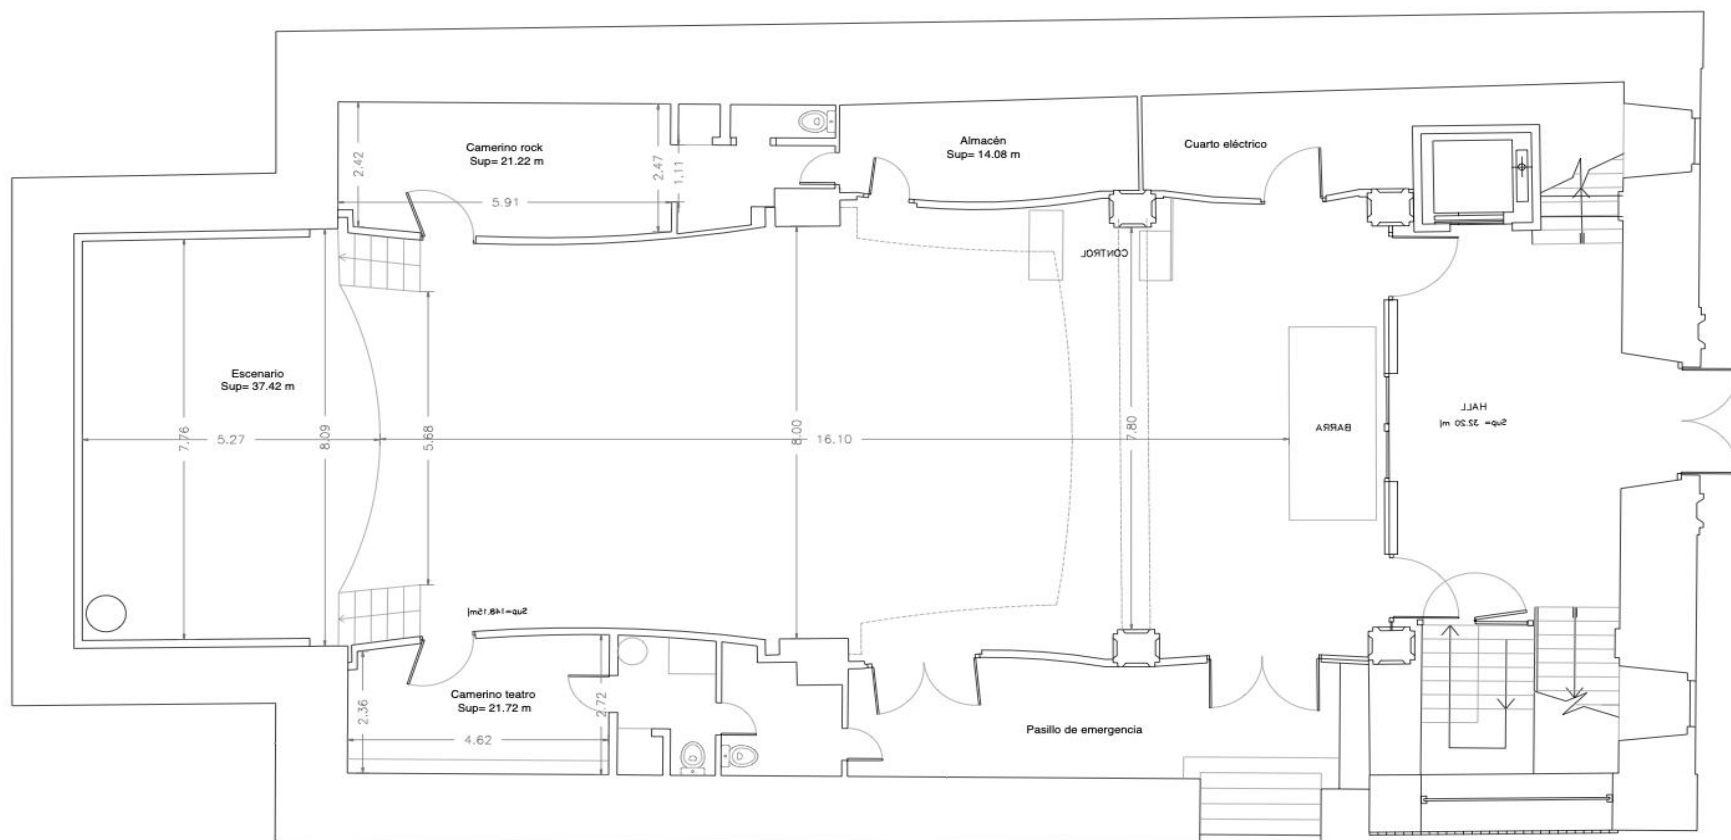

Plano planta baja - Auditorio

Diáfano

FECHA

28/01/2019


E: 1/125

1 2 3 4 5 m

P.3

PLANOAK

ERABILERA ASKOTAKO ARETOA 100 BESAULKIREKIN

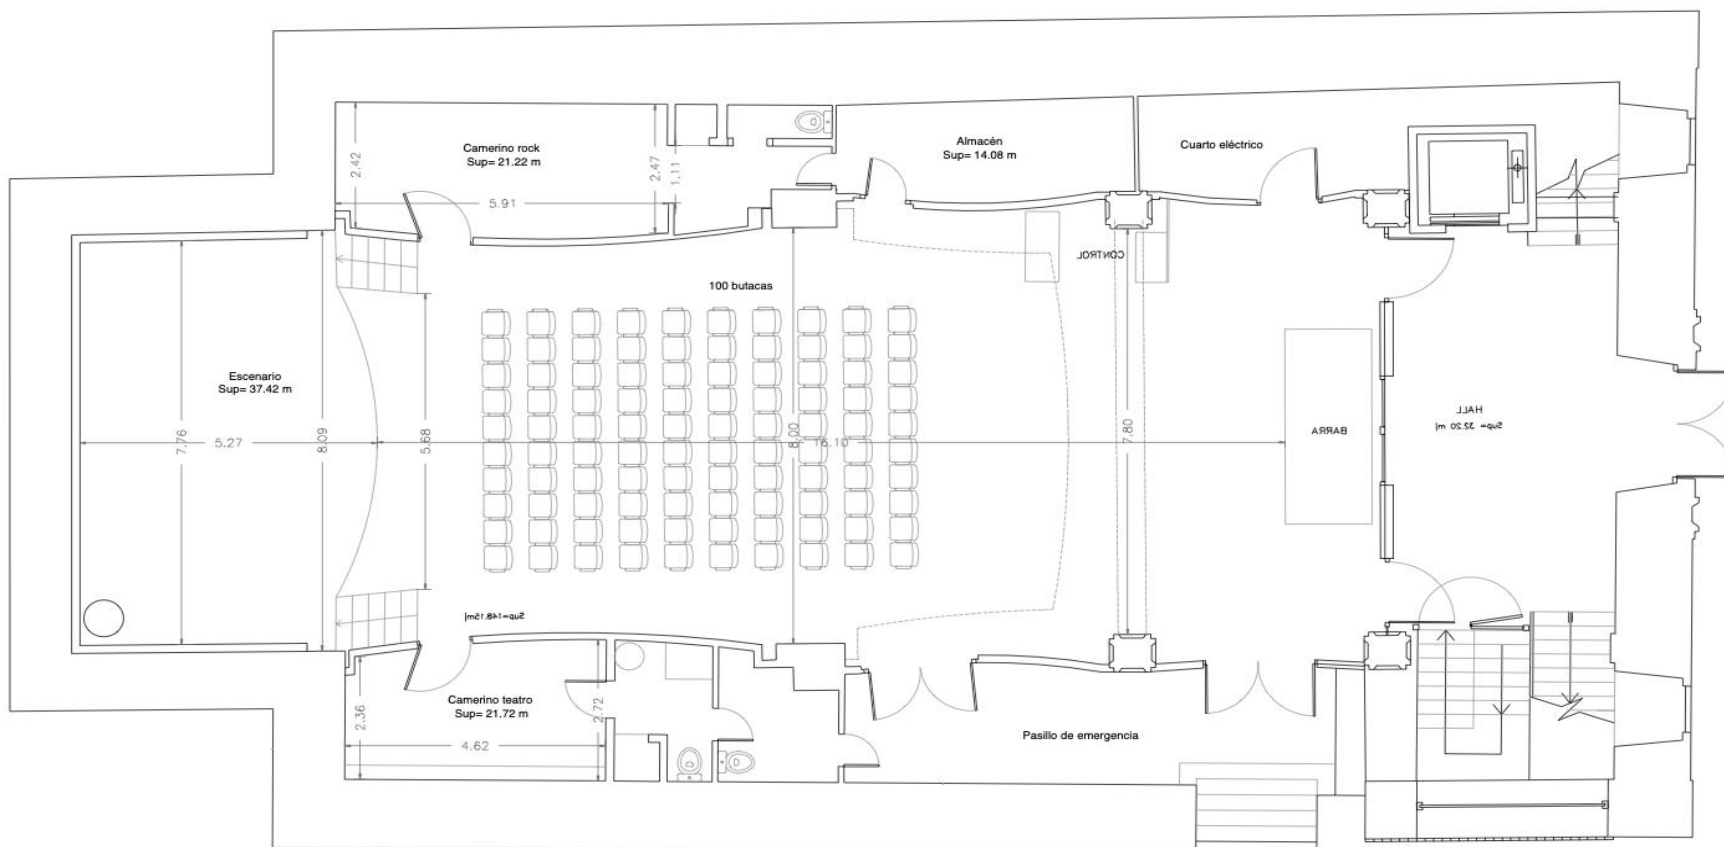

Plano planta baja - Auditorio

100 butacas

FECHA

28/01/2019

E: 1/125

1 2 3 4 5 m

P.2

ERABILERA ASKOTAKO ARETOA **150 BESAKLIKIREKIN**




FECHA
28/01/2019

E: 1/125



PLANOAK

ERABILERA ASKOTAKO ARETOA **HAGEN** PLANOA

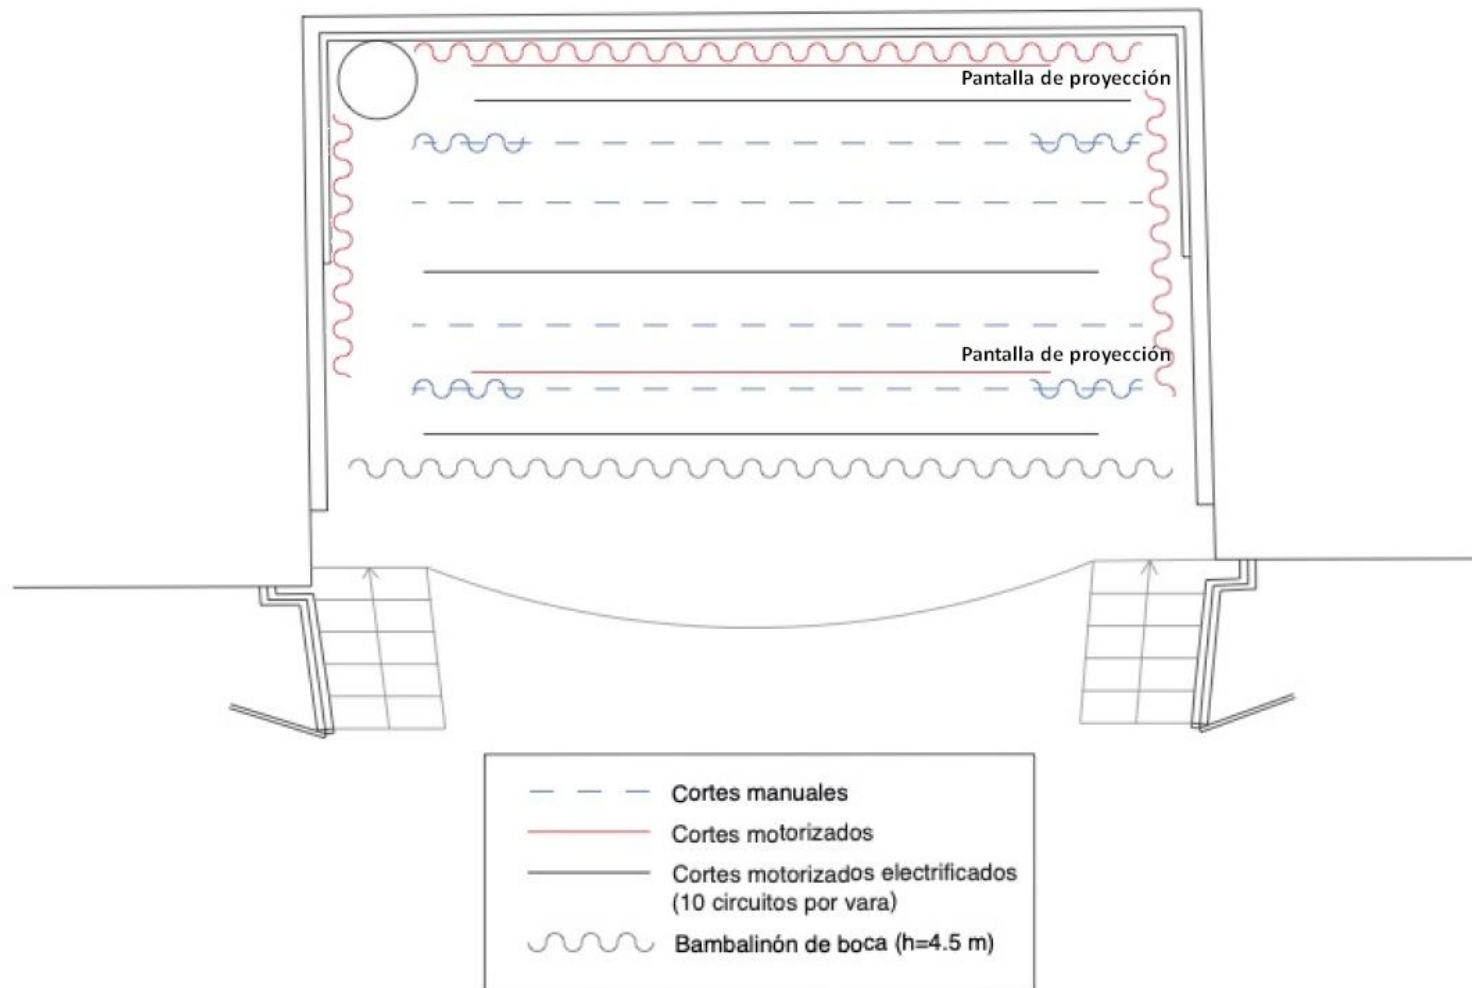

FORMATUAK

Bilborocken **Erabilera Askotako Aretoak** hainbat jarduera-formatu har ditzake, hala nola:

- Film proiektzioak, film laburrak edo dokumentalak
- Bideoklipak proiektzioak
- Hitzaldiak eta aurkezpenak
- Workshops
- Bakarrizketak
- Kontzertuak / djs
- Antzerki
- Moda desfileak
- Zirko
- Dantza
- Eta abar...



ALDAGELAK

Aretoak 2 kamerino ditu,
aretoaren albo banatara,
ispilu, mahai, jarleku,
hozkailu, komuna eta dutxaz
hornituak.

Kamerinoek badute zuzeneko
irteera bat besaulkien
patiora, baina ez
agertokira.



EDARITEGIA

Bada barra-zerbitzu bat ura, freskagarriak eta alkohol-graduazio txikiko edariak eskaintzen dituen.

Bilborockek erabakiko du barra ireki edo ez, ekitaldi motaren arabera.



STREAMING

Bilborock aretoa guztiz hornituta eta digitalizatuta dago era bateko edo besteko streaming-a behar duten jarduerak egin ahal izateko, eta baditu kamera PTZ robotizatuak, errealizazio mahaia eta abar.



TARIFA OROKORRAK

BR **Tarifa**

FILMAK, DOKUMENTALAK,
FILM LABURRAK ETA
BESTE PROIEKZIOAK,
HITZALDIAK EDO
TAILERRAK...

88€
tik aurrera
+ BEZa

C0 **Tarifa**

TALDE BATEKO
KONTZERTU EDO
AURKEZPENAK SOINU
ZAINDUAREKIN.

568€
tik aurrera
+ BEZa

C1 **Tarifa**

BANDA BAT EDO
GEHIAGOREN KONTZERTUA
SOINU ETA
ARGIZTAPENIK
ONENAREKIN.

858€
tik aurrera
+ BEZa

T **Tarifa**

ANTZEZLANAK EGITEA
BERE ARGÍ-PLANO
BEREZIAREKIN.
EKITALDIAK ESKAINTZEA
ARGIZTAPEN ORIGINAL
ETA ZAINDUAREKIN.

568€
tik aurrera
+ BEZa

*Oro har, tarifa guztietarako, palkoak irekitzeak eta igandeetan eta jaiegunetan erabilera anitzeko aretoa erabiltzeak kostu gehigarria dakar. "Aretoko langileak" orrialdean kontsultagarria.

BR TARIFA OROKORRA

Soinu- eta argiztapen-teknikaririk behar ez duten jarduerak.

Gehienez 150 eserleku edo 200 pertsona zutik (palkorik gabe) har ditzaketen ekitaldietarako. Tarteak jendeari irekitzeko orduen arabera ezarriko dira, gehi prestaketa- eta utzarazte-ordu gehigarri bat.

HONAKO HAUEK SARTZEN DIRA:

LANGILEAK

- Aretoko buru 1
- Aretoko laguntzaile 1

SOINUA

- YAMAHA DM7 Compact
- Oinarrizko mikrofonia

ARGIZTAPENA

- Aurrez aurreko argiztapen finkoa

PROIEKZIOA

- Epson EB-PU1008B proiektorea
- 5x3m pantaila

No están incluidos: responsable de sonido, iluminación, o video. El jefe de sala como el resto del personal darán soporte en lo necesario para que el evento transcurra en las mejores condiciones.

GUZTIRA
88€ + BEZa

Zenbateko honetan sartzen da
4 orduko erabilera

GUZTIRA
160€ + BEZa

Zenbateko honetan sartzen da
8 orduko erabilera

GUZTIRA
195€ + BEZa

Zenbateko honetan sartzen da
10 orduko erabilera

CO TARIFA OROKORRA

Formatu txikiko kontzertua, soinuarekin eta oinarritzko argiztapenarekin(argiztapen edo bideoako operadorearik gabe). Muntaketa, jardueraren arreta eta bilketa barne.

HONAKO HAUEK SARTZEN DIRA:

LANGILEAK

- Aretoko buru 1
- Aretoko laguntzaile 1
- Soinu-teknikari 1

SOINUA

- P.A.
1 x YAMAHA DM7 COMPACT
Line array MARTIN AUDIO W8LC
Anplifikazioa MC2
- 8 MONITOREAK:
2 x dB TECHNOLOGIES FMX15
6 x dB TECHNOLOGIES FMX12

▪ MIKROFONIA

- 1 x AUDIX D6
- 1 x SHURE BETA 91A
- 2 x SHURE SM27
- 2 x AKG C430
- 4 x SENNHEISER E604
- 2 x SENNHEISER E609
- 4 x SHURE SM57
- 5 x SHURE SM58
- 4 x DI aktibo
- 2 x DI pasibo

ARGIZTAPENA

- Strand 200 PLUS 12/24 kontrola
- Aurrez aurreko argiztapen finkoa

PROIEKZIOA

- Epson EB-PU1008B
- 5x3m pantaila

GUZTIRA
568€ + BEZa

Zenbateko honetan sartzen da
6 orduko erabilera

GUZTIRA
690€ + BEZa

Zenbateko honetan sartzen da
8 orduko erabilera

GUZTIRA
765€ + BEZa

Zenbateko honetan sartzen da
10 orduko erabilera

C1 TARIFA OROKORRA

Kontzertuak eta galak, soinu eta argiztapen osoarekin. Muntaketa, jardueraren arreta eta bilketa barne.

HONAKO HAUEK SARTZEN DIRA:

LANGILEAK

- Aretoko buru 1
- Aretoko laguntzaile 1
- Soinu-teknikari 1
- Argiztapen-teknikari 1

SOINUA

- P.A.
1 x YAMAHA DM7 COMPACT
Line array MARTIN AUDIO
W8LC
Anplifikazioa MC2
- 8 MONITOREAK:
2 x dB TECHNOLOGIES
FMX15
6 x dB TECHNOLOGIES
FMX12

▪ MIKROFONIA

- 1 x AUDIX D6
- 1 x SHURE BETA 91A
- 2 x SHURE SM27
- 2 x AKG C430
- 4 x SENNHEISER
E604
- 2 x SENNHEISER
E609
- 4 x SHURE SM57
- 5 x SHURE SM58
- 4 x DI aktibo
- 2 x DI pasibo

ARGIZTAPENA

- 1 x Chamsys QuickQ20
- 1 x Aurrez aurreko
argiztapen finkoa
- 4 x PAR LED RGBWA
- 6 x Spot
- 10 x Wash
- 2 x Itsugarriak
- 1 x KEA Makina

PROIEKZIOA

- Epson EB-PU1008B
- 5x3m pantaila

GUZTIRA
858€ + BEZa

Zenbateko honetan sartzen da
6 orduko erabilera

GUZTIRA
1030€ + BEZa

Zenbateko honetan sartzen da
8 orduko erabilera

GUZTIRA
1145€ + BEZa

Zenbateko honetan sartzen da
10 orduko erabilera

T TARIFA OROKORRA

Argiztapen-diseinu espezifikoa behar duten ikuskizunak eta antzerki-lanak.
Muntaketa, jardueraren arreta eta bilketa barne.

HONAKO HAUEK SARTZEN DIRA:

LANGILEAK

- Aretoko buru 1
- Aretoko laguntzaile 1
- Argiztapen-teknikari 1

SOINUA

- P.A.
1 x YAMAHA DM7
COMPACT
Line array MARTIN
AUDIO W8LC
Anplifikazioa MC2

- Monitorizazioa eta
oinarrizko mikrofonia

ARGIZTAPENA

- DMX kontrola:
Chamsys QuickQ20

- 12 x PC LED
2 x LED 25/50 rekorte
2 x LED 15/30 rekorte
4 x 25/50 ohiko-rekorte
4 x PAR 64
4 x PAR Source Four 650w
8 x PAR LED RGBWA
4 x Kaleetarako idulkiak

PROIEKZIOA

- Epson EB-
PU1008B
proiektorea
- 5x3m pantaila

GUZTIRA
568€ + BEZa

Zenbateko honetan sartzen da
6 orduko erabilera

GUZTIRA
690€ + BEZa

Zenbateko honetan sartzen da
8 orduko erabilera

GUZTIRA
765€ + BEZa

Zenbateko honetan sartzen da
10 orduko erabilera

HOBARIDUN TARIFAK

16 ETA 30 URTE BITARTEKO SUSTATZAILEAK

(BILBOKO PERTSONA FISIKOAK, KOLEKTIBO GAZTEAK, ELKARTEAK ETA SUSTATZAILEAK)

C0 **Tarifa**

TALDE BATEKO KONTZERTU EDO
AURKEZPENAK SOINU ZAINDUAREKIN.

468€
tik aurrera
+ BEZa

C1 **Tarifa**

BANDA BAT EDO GEHIAGOREN
KONTZERTUA SOINU ETA
ARGIZTAPENIK ONENAREKIN.

699€
tik aurrera
+ BEZa

T **Tarifa**

ANTZEZLANAK EGITEA BERE ARGI-
PLANO BEREZIAREKIN.
EKITALDIAK ESKAINTZEA
ARGIZTAPEN ORIGINAL ETA
ZAINDUAREKIN.

468€
tik aurrera
+ BEZa

*Oro har, tarifa guztietarako, palkoak irekitzeak eta igandeetan eta jaiegunetan erabilera anitzeko aretoa erabiltzeak kostu gehigarria dakar. "Aretoko langileak" orrialdean kontsultagarria.

CO TARIFA HOBARIDUNA

Formatu txikiko kontzertua, soinuarekin eta oinarrizko argiztapenarekin(argiztapen edo bideoako operadorerik gabe). Muntaketa, jardueraren arreta eta bilketa barne.

HONAKO HAUEK SARTZEN DIRA:

LANGILEAK

- Aretoko buru 1
- Aretoko laguntzaile 1
- Soinu-teknikari 1

SOINUA

- P.A.
1 x YAMAHA DM7 COMPACT
Line array MARTIN AUDIO W8LC
Anplifikazioa MC2
- 8 MONITOREAK
2 x dB TECHNOLOGIES FMX15
6 x dB TECHNOLOGIES FMX12

▪ MIKROFONIA

- 1 x AUDIX D6
- 1 x SHURE BETA 91A
- 2 x SHURE SM27
- 2 x AKG C430
- 4 x SENNHEISER E604
- 2 x SENNHEISER E609
- 4 x SHURE SM57
- 5 x SHURE SM58
- 4 x DI aktibo
- 2 x DI pasibo

ARGIZTAPENA

- Strand 200 PLUS 12/24 kontrola
- Aurrez aurreko argiztapen finkoa

PROIEKZIOA

- Epson EB-PU1008B
- 5x3m pantaila

GUZTIRA
468€ + BEZa

Zenbateko honetan sartzen da
6 orduko erabilera

GUZTIRA
590€ + BEZa

Zenbateko honetan sartzen da
8 orduko erabilera

GUZTIRA
665€ + BEZa

Zenbateko honetan sartzen da
10 orduko erabilera

CI TARIFA HOBARIDUNA

Kontzertuak eta galak, soinu eta argiztapen osoarekin. Muntaketa, jardueraren arreta eta bilketa barne.

HONAKO HAUEK SARTZEN DIRA:

LANGILEAK

- Aretoko buru 1
- Aretoko laguntzaile 1
- Soinu-teknikari 1
- Argiztapen-teknikari 1

SOINUA

- P.A.
1 x YAMAHA DM7 COMPACT
Line array MARTIN AUDIO
W8LC
Anplifikazioa MC2
- 8 MONITOREAK:
2 x dB TECHNOLOGIES
FMX15
6 x dB TECHNOLOGIES
FMX12

▪ MIKROFONIA

- 1 x AUDIX D6
- 1 x SHURE BETA 91A
- 2 x SHURE SM27
- 2 x AKG C430
- 4 x SENNHEISER
E604
- 2 x SENNHEISER
E609
- 4 x SHURE SM57
- 5 x SHURE SM58
- 4 x DI aktibo
- 2 x DI pasibo

ARGIZTAPENA

- 1 x Chamsys QuickQ20
- 1 x Aurrez aurreko
argiztapen finkoa
- 4 x PAR LED RGBWA
- 6 x Spot
- 10 x Wash
- 2 x Itsugarriak
- 1 x KEA Makina

PROIEKZIOA

- Epson EB-PU1008B
- 5x3m pantaila

GUZTIRA
699€ + BEZa

Zenbateko honetan sartzen da
6 orduko erabilera

GUZTIRA
871€ + BEZa

Zenbateko honetan sartzen da
8 orduko erabilera

GUZTIRA
986€ + BEZa

Zenbateko honetan sartzen da
10 orduko erabilera

T TARIFA HOBARIDUNA

Argiztapen-diseinu espezifikoa behar duten ikuskizunak eta antzerki-lanak.
Muntaketa, jardueraren arreta eta bilketa barne.

HONAKO HAUEK SARTZEN DIRA:

LANGILEAK

- Aretoko buru 1
- Aretoko laguntzaile 1
- Argiztapen-teknikari 1

SOINUA

- P.A.
1 x YAMAHA DM7
COMPACT
Line array MARTIN
AUDIO W8LC
Anplifikazioa MC2

Monitorizazioa eta
oinarrizko mikrofonia

ARGIZTAPENA

- **DMX kontrola:**
Chamsys QuickQ20

12 x PC LED
2 x LED 25/50 rekorte
2 x LED 15/30 rekorte
4 x 25/50 ohiko-rekorte
4 x PAR 64
4 x PAR Source Four 650w
8 x PAR LED RGBWA
4 x Kaleetarako idulkiak

PROIEKZIOA

- Epson EB-
PU1008B
proiektorea
▪ 5x3m pantaila

GUZTIRA
468€ + BEZa

Zenbateko honetan sartzen da
6 orduko erabilera

GUZTIRA
590€ + BEZa

Zenbateko honetan sartzen da
8 orduko erabilera

GUZTIRA
665€ + BEZa

Zenbateko honetan sartzen da
10 orduko erabilera

STREAMING EKIPAMENDUA

Streaming-operadorea behar duten ekitaldietarako edo BR, C1, C0 edo T tarifaz gain bideoa grabatu behar den ekitaldietarako. Jendearentzat irekita dauden orduen arabera ezarriko dira tarteak.


HONAKO HAUEK SARTZEN DIRA:

2 x PTZ Canon CR-N300 kamera
1 x PTZ Canon CR-N500 kamera
1 x Skaarhoj PTZFly kontrol mahaia
1 x BlackMagic ATEM Xtreme ISO errealizazio-mahaia, aldi bereko 8 HDMI iturri artekoa
1 x Magewell bihurtzailea, bideo jatorri gehigarri sartzeko

	6 ORDU ARTE	8 ORDU ARTE	10 ORDU ARTE	ORDU GEHIGARRIA
Streaming teknikaria /errealizadorea Bideoak abiarazteko laguntzailea Soinu laguntzailea	263€+ BEZa	349,97€+ BEZa	360,€+ BEZa	62,5€/or+ BEZa
Igande eta jaiegunetan:	286€+ BEZa	385€+ BEZa		

PLANOAK

ERABILERA ASKOTAKO ARETOA STREAMING INSTALAZIOA

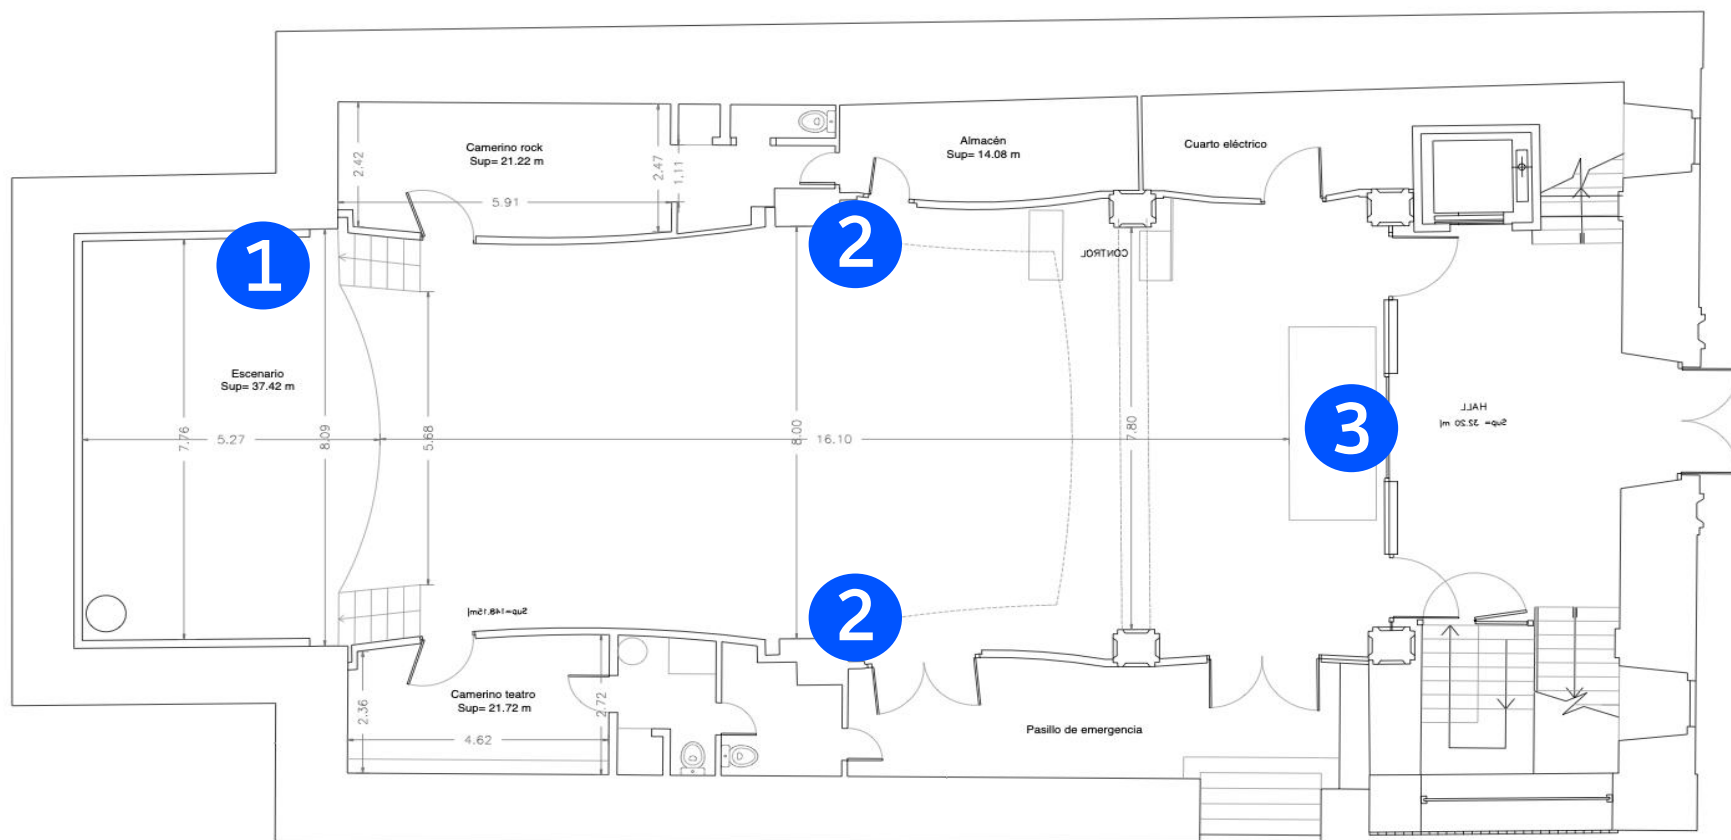

1. Beste kamera baten aukera

2. PTZ CANON CR-N300

3. PTZ CANON CR-N500

Piano planta baja - Auditorio	Diáfano	FECHA 28/01/2019	E: 1/125	1 2 3 4 5 m	P.3
-------------------------------	---------	---------------------	----------	-------------	-----

ARETOKO LANGILEAK

BR edo C1, C0 edo T tarifaz gain beste langilerik behar duten ekitaldietarako.
Jendearentzat irekita dauden orduen arabera ezarriko dira tarteak.

	4 ORDU ARTE	4 - 8 BITARTEAN	8 - 10 BITARTEAN	ORDU GEHIGARRIA
Aretoko laguntzaile Leihatilako langilea Zamaketariak	22€/or.+ BEZa	20€/or.+ BEZa	19,5€/or.+ BEZa	21€/or.+ BEZa
Aretoko burua (igandeetan eta jaiegunetan)	24,5€/or.+ BEZa	24,5€/or.+ BEZa	24,5€/or.+ BEZa	24,5€/or.+ BEZa
Segurtasuneko langileak	132€+ BEZa			33€/or.+ BEZa

TEKNIKO LANGILEAK

BR edo C1 edo C0 edo T tarifaz gain soinu, argiztapen edo bideo teknikaria behar duten ekitaldietarako, Bilborockeko ekipamendu teknikoarekin. Tarteak jendearentzat irekita dauden orduen arabera ezarriko dira.

	6 ORDU ARTE	8 ORDU ARTE	10 ORDU ARTE	ORDU GEHIGARRIA
Soinu-teknikaria Argiztapen-teknikaria Bideo/eduki-teknikaria	270€ + BEZa	320€ + BEZa	360€ + BEZa	44€/or. + BEZa

bilborock
MUCHO + QUE ROCK !
ROCKA ETA ASKOZ GEHIAGO !

944 151 306

bilborock@bilbao.eus

<https://bilbaogazte.bilbao.eus/es/bilborock/>

Bilbao Gazte