

bilborock
MUCHO + QUE ROCK !
ROCKA ETA ASKOZ GEHIAGO !

RIDER Y TARIFAS 2026

Bilbao Gazte

CARACTERÍSTICAS

AUDITORIO

La **Sala Polivalente** es un espacio abierto a diversidad de propuestas de interés para las y los jóvenes.

Por su excelente acústica, su escenario y diseño flexible, está preparada para acoger actividades escénicas, artísticas y socioculturales.

- **Aforo de pie:** 300 personas
- **Aforo sentados:** 240 personas (patio sillas 150, palco frontal 50 y palcos laterales 40-visibilidad reducida, consultar con Bilborock para su uso-).

En función de las características del evento, el personal de **Bilborock** determinará los espacios que se puedan utilizar.



CARACTERÍSTICAS

ESCENARIO

El escenario es un espacio de 7,14 metros x 5,80 metros y tiene una altura de 1,07 metros. La altura al peine es de 10 metros y la superficie es un parquet pintado de negro.

Se puede acceder desde el patio de butacas por las escaleras laterales.

Vestuario escénico:


- Cámara negra: Sí
- Bambalinón: 1 fijo
- Patas: 2 negras y 2 azules
- Calles: No
- Telón de boca: No

Bilborock no cuenta con maquinista ni tramoyista propio



PLANOS

SALA POLIVALENTE DIÁFANO

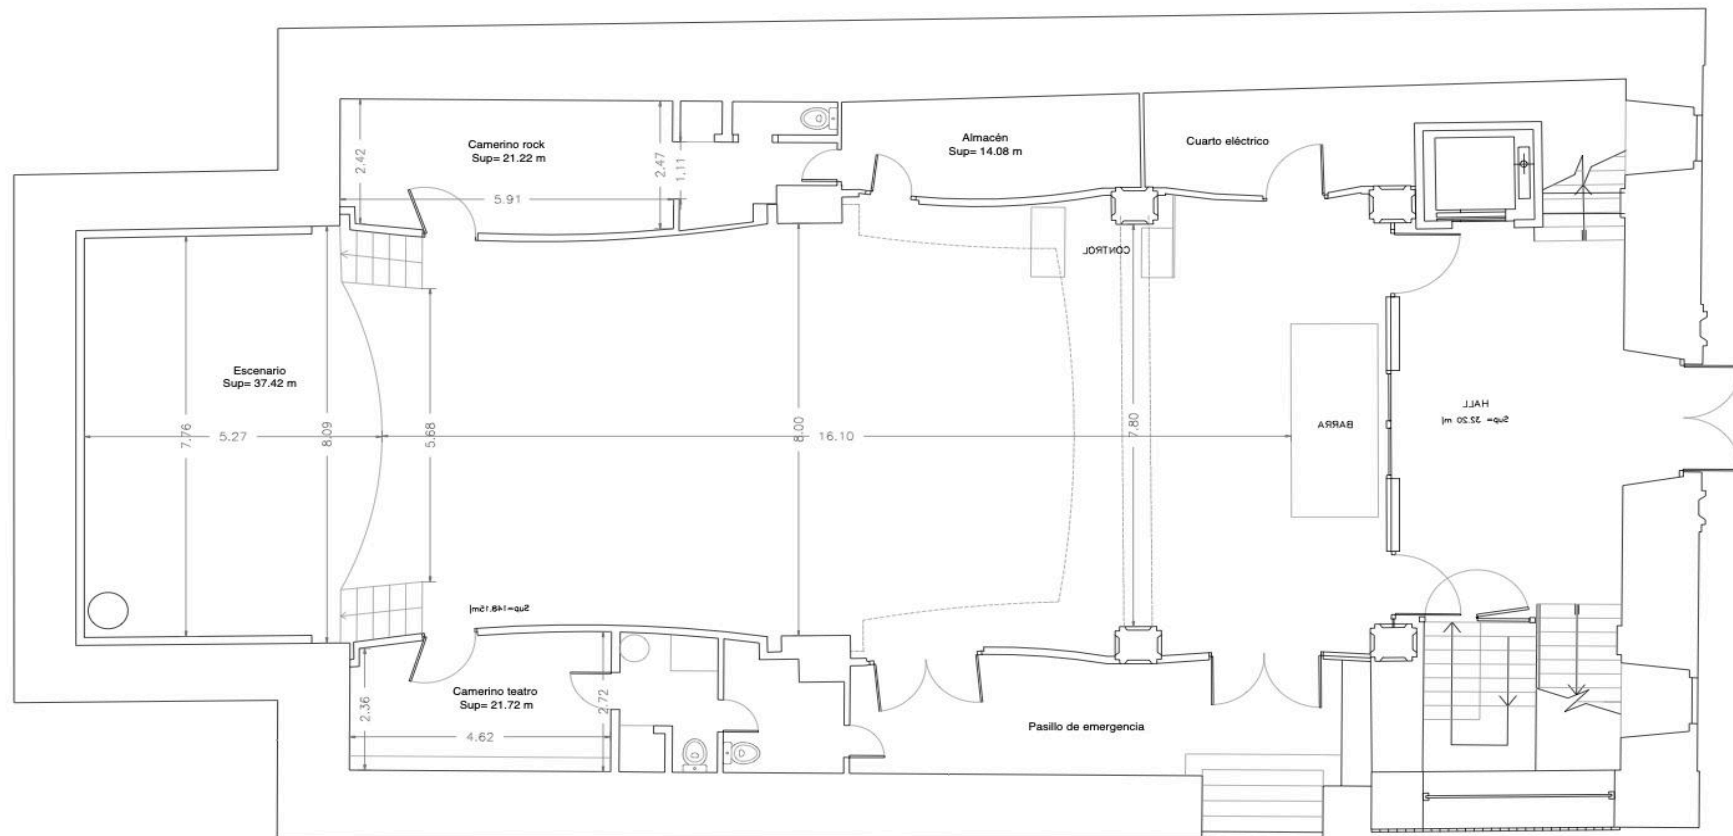

Plano planta baja - Auditorio

Diáfano

FECHA
28/01/2019


E: 1/125

1 2 3 4 5 m

P.3

PLANOS

SALA POLIVALENTE 100 BUTACAS

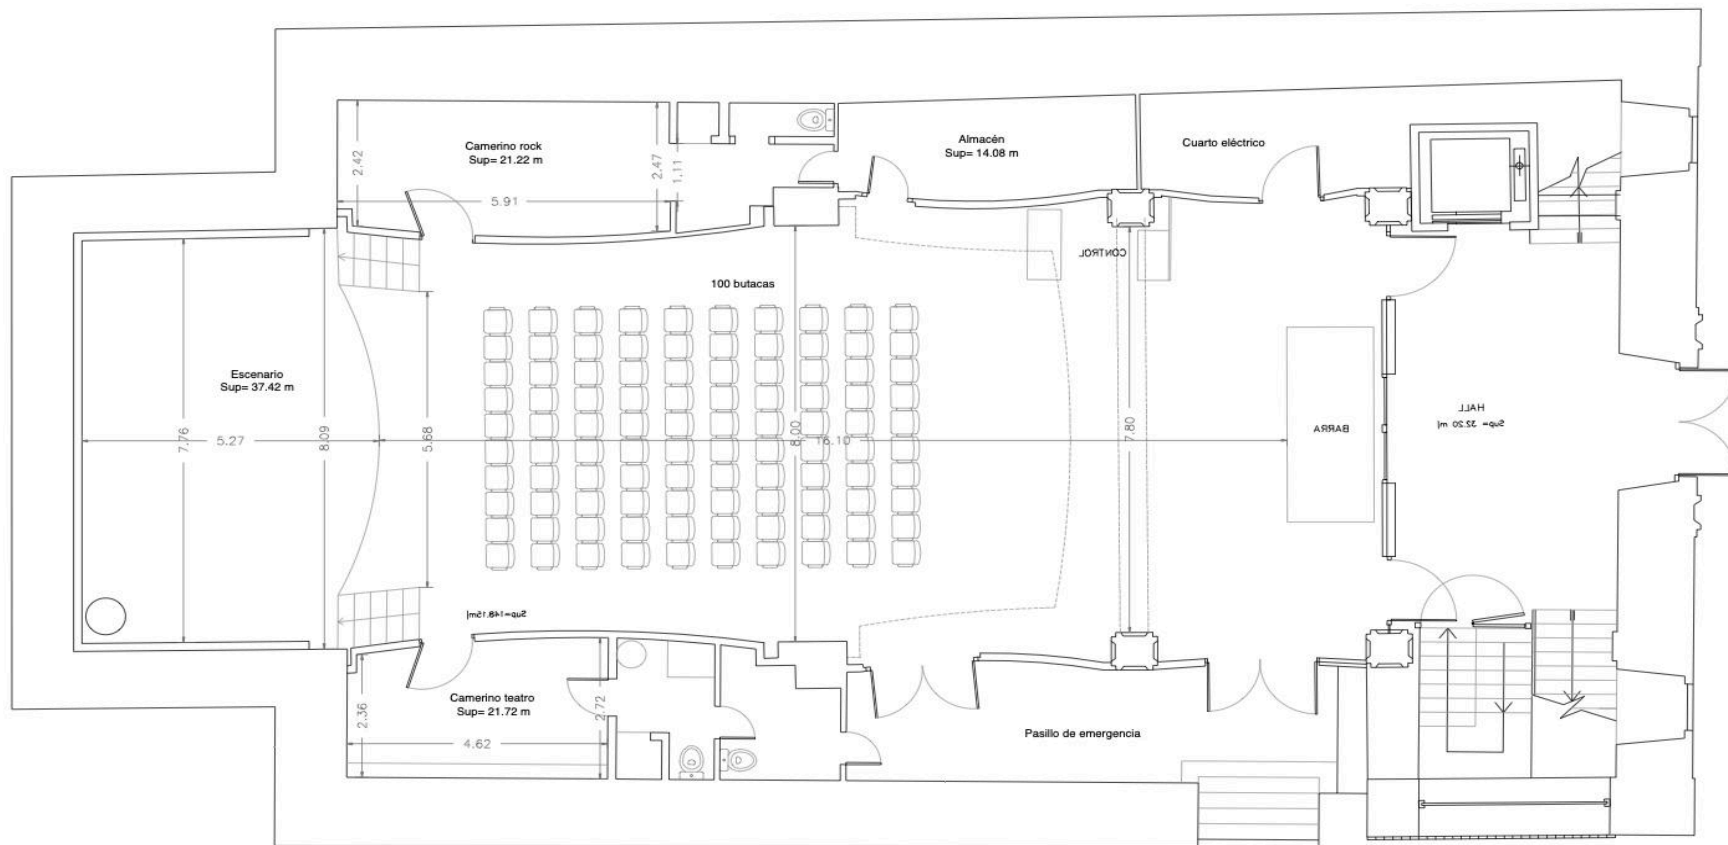

Plano planta baja - Auditorio

100 butacas

FECHA
28/01/2019


E: 1/125

1 2 3 4 5 m

P.2

PLANOS

SALA POLIVALENTE 150 BUTACAS

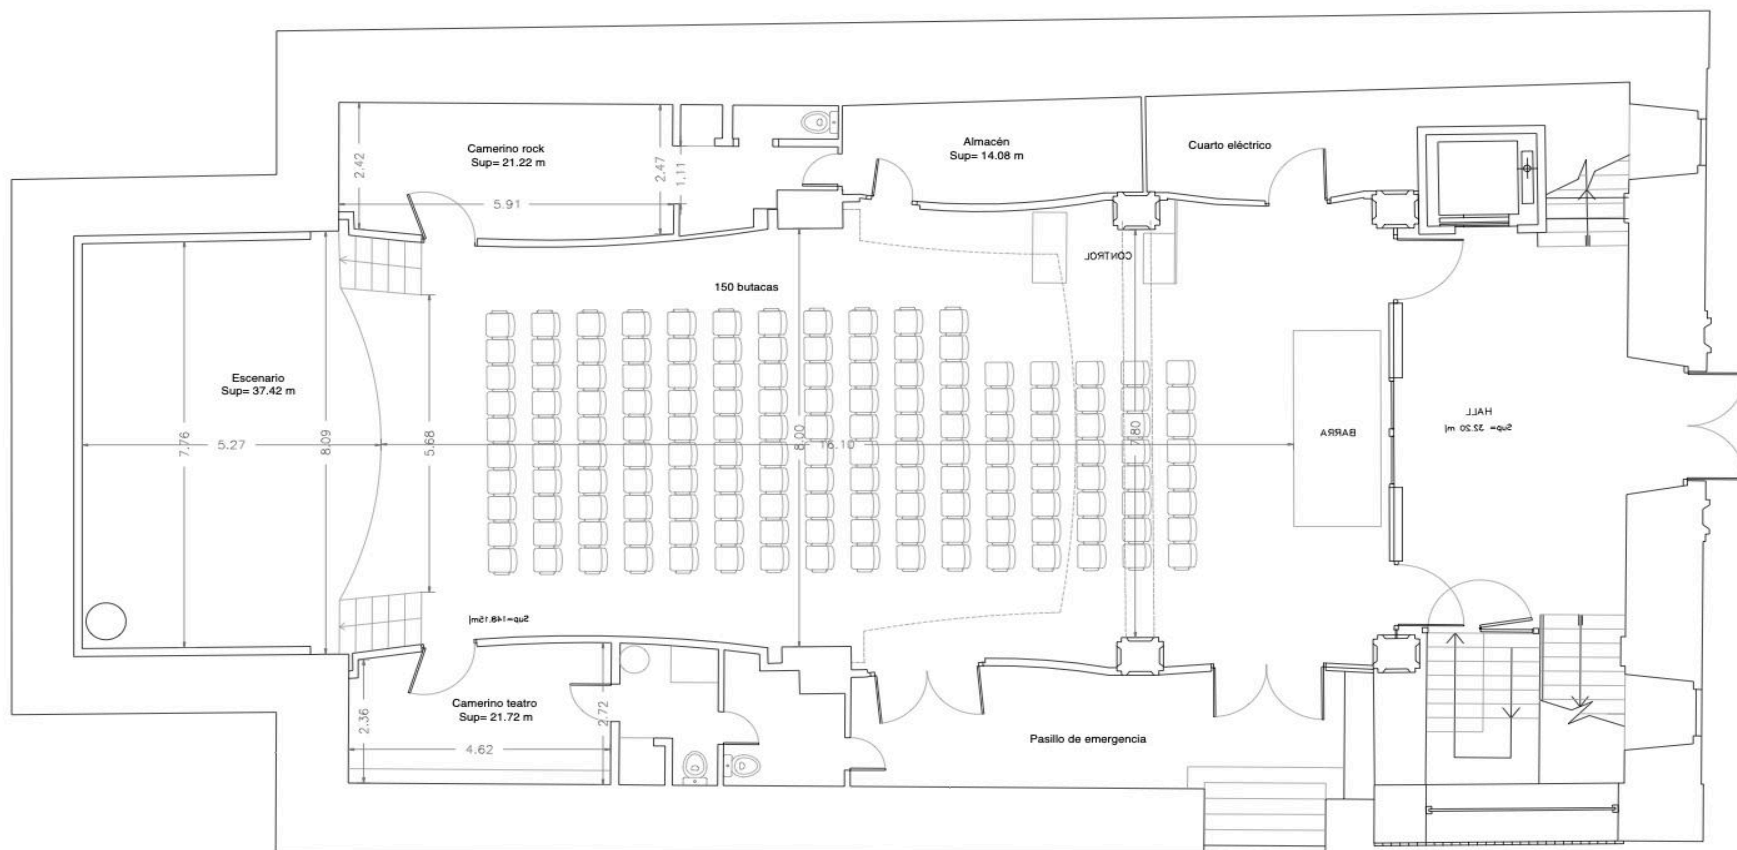

Plano planta baja - Auditorio

150 butacas

FECHA
28/01/2019


E: 1/125

1 2 3 4 5 m

P.1

PLANOS

SALA POLIVALENTE PLANO DE VARAS

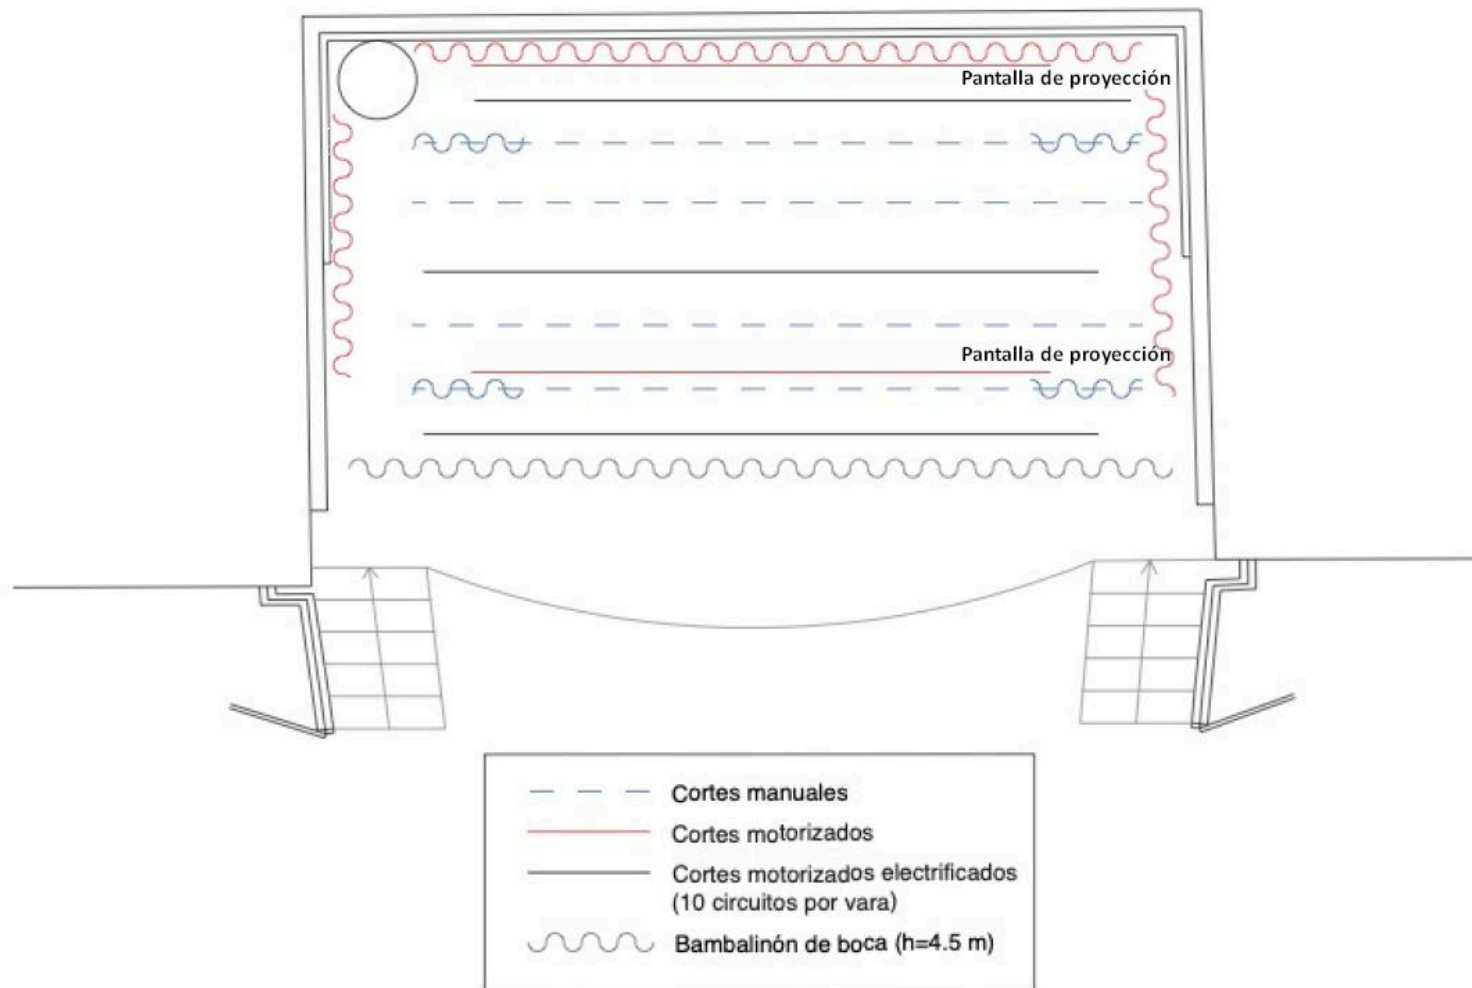

FORMATOS

La **Sala Polivalente** de Bilborock puede acoger varios formatos de **actividades como:**

- Proyecciones de películas, cortos o documentales
- Proyecciones de video-clips
- Charlas y presentaciones
- Workshops
- Monólogos
- Conciertos / djs
- Teatro
- Desfiles de moda
- Circo
- Baile
- Etc...



CAMERINOS

La Sala dispone de 2 camerinos a ambos lados del auditorio, equipados con espejos, mesas, sillas, nevera, baño y ducha.

Los camerinos cuentan con salida directa al patio de butacas, no al escenario.



AMBIGÚ

Existe un servicio de barra con agua, refrescos y bebidas de baja graduación alcohólica.

Queda a criterio de Bilborock su apertura en función del tipo de evento.



STREAMING

La sala Bilborock está completamente equipada y digitalizada para albergar actividades que requieran la realización de cualquier tipo de streaming, o realización de video con cámaras robotizadas PTZ, mesa de realización, etc...



TARIFAS GENERALES

Tarifa BR

PROYECTAR UNA
PELÍCULA, UN
DOCUMENTAL, UN CORTO
O VIDEO CLIP...
ORGANIZAR UNA CHARLA,
TALLERES...

desde
88€ + IVA

Tarifa C0

OFRECER UN CONCIERTO
O HACER UNA
PRESENTACIÓN CON UNA
BANDA, EN LA QUE
QUIERES MIMAR EL
SONIDO...

desde
568€ + IVA

Tarifa C1

ORGANIZAR UN
CONCIERTO DE UNA O
VARIAS BANDAS
COMPLETAS CON EL
MEJOR SONIDO E
ILUMINACIÓN...

desde
858€ + IVA

Tarifa T

REALIZAR UNA OBRA DE
TEATRO CON SU PLANO
DE LUCES ESPECÍFICO...
OFRECER UN EVENTO CON
UNA ILUMINACIÓN
REALMENTE ORIGINAL Y
CUIDADA...

desde
568€ + IVA

*Con caracter general para todas las tarifas la apertura de palcos así como el uso de la Sala Polivalente en domingos y festivos supone un coste añadido. A consultar en página "personal de sala".

TARIFA GENERAL BR

Actividades que no requieren técnico de sonido e iluminación.

Para eventos con un aforo máximo de 150 butacas o 200 asistentes de pie (sin palcos). Los tramos se establecerán en función de las horas de apertura al público más una hora adicional de preparación y desalojo.

INCLUYE:

PERSONAL

- 1 Jefe de sala
- 1 Auxiliar de sala

SONIDO

- Control:
YAMAHA DM7
Compact
Microfonia básica

ILUMINACIÓN

- Iluminación frontal
fija

PROYECCIÓN

- Proyector Epson
EB-PU1008B
- Pantalla 5x3m

No están incluidos: responsable de sonido, iluminación, o video. El jefe de sala como el resto del personal darán soporte en lo necesario para que el evento transcurra en las mejores condiciones.

TOTAL
88€ + IVA

Este importe incluye hasta 4h de uso

TOTAL
160€ + IVA

Este importe incluye hasta 8h de uso

TOTAL
195€ + IVA

Este importe incluye hasta 10h de uso

TARIFA GENERAL CO

Concierto de pequeño formato solo sonido con iluminación básica (sin operador de iluminación o video). Montaje, actuación y desmontaje incluido.

INCLUYE:

PERSONAL

- 1 Jefe de sala
- 1 Auxiliar de sala
- 1 Técnico de sonido

SONIDO

- P.A.
1 x YAMAHA DM7 COMPACT
Line array MARTIN AUDIO W8LC
Amplificación MC2
- MONITORIZACIÓN
2 x dB TECHNOLOGIES FMX15
6 x dB TECHNOLOGIES FMX12

▪ MICROFONÍA

- 1 x AUDIX D6
- 1 x SHURE BETA 91A
- 2 x SHURE SM27
- 2 x AKG C430
- 4 x SENNHEISER E604
- 2 x SENNHEISER E609
- 4 x SHURE SM57
- 5 x SHURE SM58
- 4 x DI activa
- 2 x DI pasiva

ILUMINACIÓN

- Control
Strand 200 PLUS
12/24
- Frontal fija
con escena de
color

PROYECCIÓN

- Epson EB-
PU1008B
- Pantalla 5x3m

TOTAL
568€ + IVA

Este importe incluye hasta 6h de uso

TOTAL
690€ + IVA

Este importe incluye hasta 8h de uso

TOTAL
765€ + IVA

Este importe incluye hasta 10h de uso

TARIFA GENERAL C1

Conciertos y galas con sonido e iluminación completas. Montaje, actuación y desmontaje incluido.

INCLUYE:

PERSONAL

- 1 Jefe de sala
- 1 Auxiliar de sala
- 1 Técnico de sonido
- 1 Técnico de iluminación

SONIDO

- P.A.
1 x YAMAHA DM7
COMPACT
Line array MARTIN AUDIO
W8LC
Amplificación MC2
- MONITORIZACIÓN
2 x dB TECHNOLOGIES
FMX15
6 x dB TECHNOLOGIES
FMX12

▪ MICROFONÍA

- 1 x AUDIX D6
- 1 x SHURE BETA 91A
- 2 x SHURE SM27
- 2 x AKG C430
- 4 x SENNHEISER
E604
- 2 x SENNHEISER
E609
- 4 x SHURE SM57
- 5 x SHURE SM58
- 4 x DI activa
- 2 x DI pasiva

ILUMINACIÓN

- 1 x Chamsys QuickQ20
- 1 x Frontal fija
- 4 x PAR LED RGBWA
- 6 x Spot
- 10 x Wash
- 2 x Cegadoras (4 focos)
- 1 x Máquina de HUMO

PROYECCIÓN

- Epson EB-PU1008B
- Pantalla 5x3m

TOTAL
858€ + IVA

Este importe incluye hasta 6h de uso

TOTAL
1030€ + IVA

Este importe incluye hasta 8h de uso

TOTAL
1145€ + IVA

Este importe incluye hasta 10h de uso

TARIFA GENERAL T

Eventos y obras de teatro que requieran de un diseño específico de iluminación
Montaje, actuación y desmontaje incluido.

INCLUYE:

PERSONAL

- 1 Jefe de sala
- 1 Auxiliar de sala
- 1 Técnico de iluminación

SONIDO

- P.A.
1 x YAMAHA DM7
COMPACT
Line array MARTIN
AUDIO W8LC
Amplificación MC2

Monitorización y
microfonía básicas

ILUMINACIÓN

- Control DMX:
Chamsys QuickQ20

12 x PC LED
2 x Recorte LED 25/50
2 x Recorte LED 15/30
4 x Recorte convencional 25/50
4 x PAR 64
4 x PAR Source Four 650w
8 x PAR LED RGBWA
4 x Peanas para calles

PROYECCIÓN

- Proyector Epson
EB-PU1008B
▪ Pantalla 5x3m

TOTAL
568€ + IVA

Este importe incluye hasta 6h de uso

TOTAL
690€ + IVA

Este importe incluye hasta 8h de uso

TOTAL
765€ + IVA

Este importe incluye hasta 10h de uso

TARIFAS BONIFICADAS

PROMOTORES/AS DE 16 A 30 AÑOS

(PERSONAS FÍSICAS, COLECTIVOS JUVENILES, ASOCIACIONES Y PROMOTORES/AS DE BILBAO)

Tarifa C0

OFRECER UN CONCIERTO O HACER
UNA PRESENTACIÓN CON UNA BANDA,
EN LA QUE QUIERES MIMAR EL
SONIDO...

desde
468€ + IVA

Tarifa C1

ORGANIZAR UN CONCIERTO DE UNA O
VARIAS BANDAS COMPLETAS CON EL
MEJOR SONIDO E ILUMINACIÓN...

desde
699€ + IVA

Tarifa T

REALIZAR UNA OBRA DE TEATRO CON
SU PLANO DE LUCES ESPECÍFICO...
OFRECER UN EVENTO CON UNA
ILUMINACIÓN REALMENTE ORIGINAL
Y CUIDADA...

desde
468€ + IVA

*Con caracter general para todas las tarifas la apertura de palcos así como el uso de la Sala Polivalente en domingos y festivos supone un coste añadido. A consultar en página "personal de sala".

TARIFA BONIFICADA CO

Concierto de pequeño formato solo sonido con iluminación básica (sin operador de iluminación o video). Montaje, actuación y desmontaje incluido. Duración máx. 3h.

INCLUYE:

PERSONAL

- 1 Jefe de sala
- 1 Auxiliar de sala
- 1 Técnico de sonido

SONIDO

- P.A.
1 x YAMAHA DM7 COMPACT
Line array MARTIN AUDIO W8LC
Amplificación MC2
- MONITORIZACIÓN
2 x dB TECHNOLOGIES FMX15
6 x dB TECHNOLOGIES FMX12

▪ MICROFONÍA

- 1 x AUDIX D6
- 1 x SHURE BETA 91A
- 2 x SHURE SM27
- 2 x AKG C430
- 4 x SENNHEISER E604
- 2 x SENNHEISER E609
- 4 x SHURE SM57
- 5 x SHURE SM58
- 4 x DI activa
- 2 x DI pasiva

ILUMINACIÓN

- Control
Strand 200 PLUS
12/24
- Frontal fija
con escena de
color

PROYECCIÓN

- Epson EB-
PU1008B
- Pantalla 5x3m

TOTAL
468€ + IVA

Este importe incluye hasta 6h de uso

TOTAL
590€ + IVA

Este importe incluye hasta 8h de uso

TOTAL
665€ + IVA

Este importe incluye hasta 10h de uso

TARIFA BONIFICADA C1

Conciertos y galas con sonido e iluminación completas. Montaje, actuación y desmontaje incluido. Duración máx. 3h.

INCLUYE:

PERSONAL

- 1 Jefe de sala
- 1 Auxiliar de sala
- 1 Técnico de sonido
- 1 Técnico de iluminación

SONIDO

- P.A.
1 x YAMAHA DM7
COMPACT
Line array MARTIN AUDIO
W8LC
Amplificación MC2
- MONITORIZACIÓN
2 x dB TECHNOLOGIES
FMX15
6 x dB TECHNOLOGIES
FMX12

▪ MICROFONÍA

- 1 x AUDIX D6
- 1 x SHURE BETA 91A
- 2 x SHURE SM27
- 2 x AKG C430
- 4 x SENNHEISER
E604
- 2 x SENNHEISER
E609
- 4 x SHURE SM57
- 5 x SHURE SM58
- 4 x DI activa
- 2 x DI pasiva

ILUMINACIÓN

- 1 x Chamsys QuickQ20
- 1 x Frontal fija
- 4 x PAR LED RGBWA
- 6 x Spot
- 10 x Wash
- 2 x Cegadoras (4 focos)
- 1 x Máquina de HUMO

PROYECCIÓN

- Epson EB-PU1008B
- Pantalla 5x3m

TOTAL
699€ + IVA

Este importe incluye hasta 6h de uso

TOTAL
871€ + IVA

Este importe incluye hasta 8h de uso

TOTAL
986€ + IVA

Este importe incluye hasta 10h de uso

TARIFA BONIFICADA T

Eventos y obras de teatro que requieran de un diseño específico de iluminación

Montaje, actuación y desmontaje incluido. Duración máx. 3h.

INCLUYE:

PERSONAL

- 1 Jefe de sala
- 1 Auxiliar de sala
- 1 Técnico de iluminación

SONIDO

- P.A.
1 x YAMAHA DM7
COMPACT
Line array MARTIN
AUDIO W8LC
Amplificación MC2

Monitorización y
microfonía básicas

ILUMINACIÓN

- Control DMX:
Chamsys QuickQ20

12 x PC LED
2 x Recorte LED 25/50
2 x Recorte LED 15/30
4 x Recorte convencional 25/50
4 x PAR 64
4 x PAR Source Four 650w
8 x PAR LED RGBWA
4 x Peanas para calles

PROYECCIÓN

- Proyector Epson
EB-PU1008B
▪ Pantalla 5x3m

TOTAL
468€ + IVA

Este importe incluye hasta 6h de uso

TOTAL
590€ + IVA

Este importe incluye hasta 8h de uso

TOTAL
665€ + IVA

Este importe incluye hasta 10h de uso

EQUIPAMIENTO STREAMING

Para eventos que precisen de operador de streaming o realización de video adicional a la tarifa BR o CI o C0 o T. Los tramos se establecerán en función de las horas de apertura al público.


INCLUYE:

2 x Cámaras PTZ Canon CR-N300
1 x Cámara PTZ Canon CR-N500
1 x Pupitre de control Skaarhoj PTZFly
1 x Mesa de realización BlackMagic ATEM Xtreme ISO de hasta 8 fuentes HDMI simultáneas
1 x Conversor Magewell para inclusión de fuente de video adicional

	HASTA 6 H	HASTA 8 H	HASTA 10 H	HORA ADICIONAL
Técnico streaming / realizador Auxiliar lanzamiento videos Auxiliar sonido	263€+ IVA	349,97€+ IVA	360,€+ IVA	62,5€/h+ IVA
Domingos y festivos	286€+ IVA	385€+ IVA		

PLANOS

SALA POLIVALENTE INSTALACIÓN STREAM

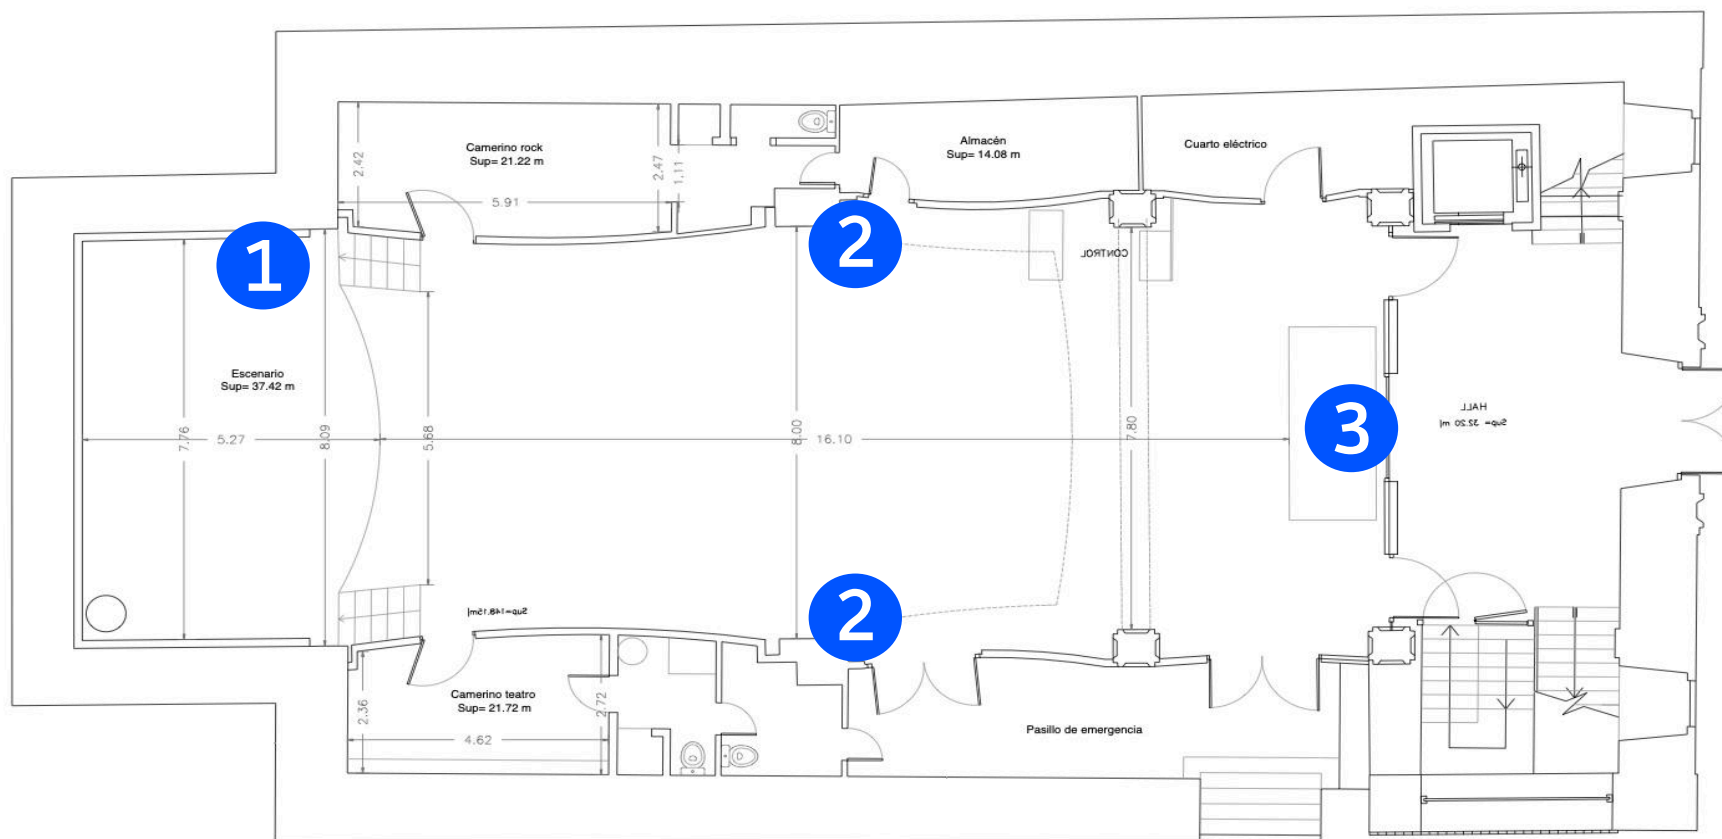

1. Posibilidad cámara extra

2. PTZ CANON CR-N300

3. PTZ CANON CR-N500

Plano planta baja - Auditorio	Diáfano	FECHA 28/01/2019	E: 1/125	1 2 3 4 5 m	P.3
-------------------------------	---------	---------------------	----------	-------------	-----

PERSONAL DE SALA


Para eventos que precisen de personal adicional a la tarifa BR o C1 o C0 o T. Los tramos se establecerán en función de las horas de apertura al público.

	<i>HASTA 4h</i>	<i>DE 4h a 8h</i>	<i>DE 8h a 10h</i>	<i>HORA ADICIONAL</i>
Auxiliar de sala Personal de taquilla Carga y descarga Apertura de palcos	22€/h+IVA	20€/h+IVA	19,5€/h+IVA	21€/h+IVA
Jefe de sala (domingos y festivos)	24,5€/h+IVA	24,5€/h+IVA	24,5€/h+IVA	24,5€/h+IVA
Personal de seguridad	132€+IVA			33€/h+IVA

PERSONAL TÉCNICO

Para eventos que precisen de técnico de sonido o técnico de iluminación o técnico de video / contenidos adicional a la tarifa BR o C1 o C0 o T con equipo técnico de Bilborock. Los tramos se establecerán en función de las horas de apertura al público.

	<i>HASTA 6h</i>	<i>HASTA 8h</i>	<i>HASTA 10h</i>	<i>HORA ADICIONAL</i>
Técnico de sonido Técnico de iluminación Técnico de video / contenidos	270€+ IVA	320€+ IVA	360€+ IVA	44€/h+ IVA

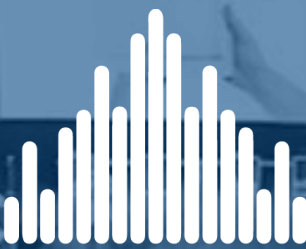

bilborock

**MUCHO + QUE ROCK !
ROCKA ETA ASKOZ GEHIAGO !**

944 151 306

bilborock@bilbao.eus

<https://bilbaogazte.bilbao.eus/es/bilborock/>

Bilbao Gazte