


BILBOROCK

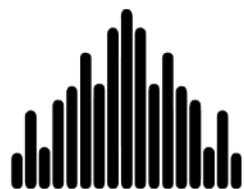

**bilborock**

**MUCHO + QUE ROCK !  
ROCKA ETA ASKOZ GEHIAGO !**

***Rider y tarifas 2021***

**Bilbao** Gazte

# Características

## AFORO

La **Sala Polivalente** es un espacio abierto a diversidad de propuestas de interés para las y los jóvenes.

Por su excelente acústica, su escenario y diseño flexible, está preparada para acoger actividades escénicas, artísticas y socioculturales.

- **Aforo de pie:** 300 personas
- **Aforo sentados:** 240 personas (patio sillas 150, palco frontal 50 y palcos laterales 40)

(En función de las características del evento, el personal de **Bilborock** determinará los espacios que se pueden utilizar)



# Características

## ESCENARIO


El **escenario** es un espacio de 7,14 metros x 5,80 metros y tiene una altura de 1,07 metros. La altura al peine es de 10 metros y la superficie es un parquet pintado de negro.

Se puede acceder desde el patio de butacas por las escaleras laterales.

### Vestuario escénico:


- Cámara negra: Sí
- Bambalinón: 1 fijo
- Patas: 2 negras y 2 azules
- Calles: No
- Telón de boca: No

(**Bilborock** no cuenta con maquinista ni tramoyista propio)

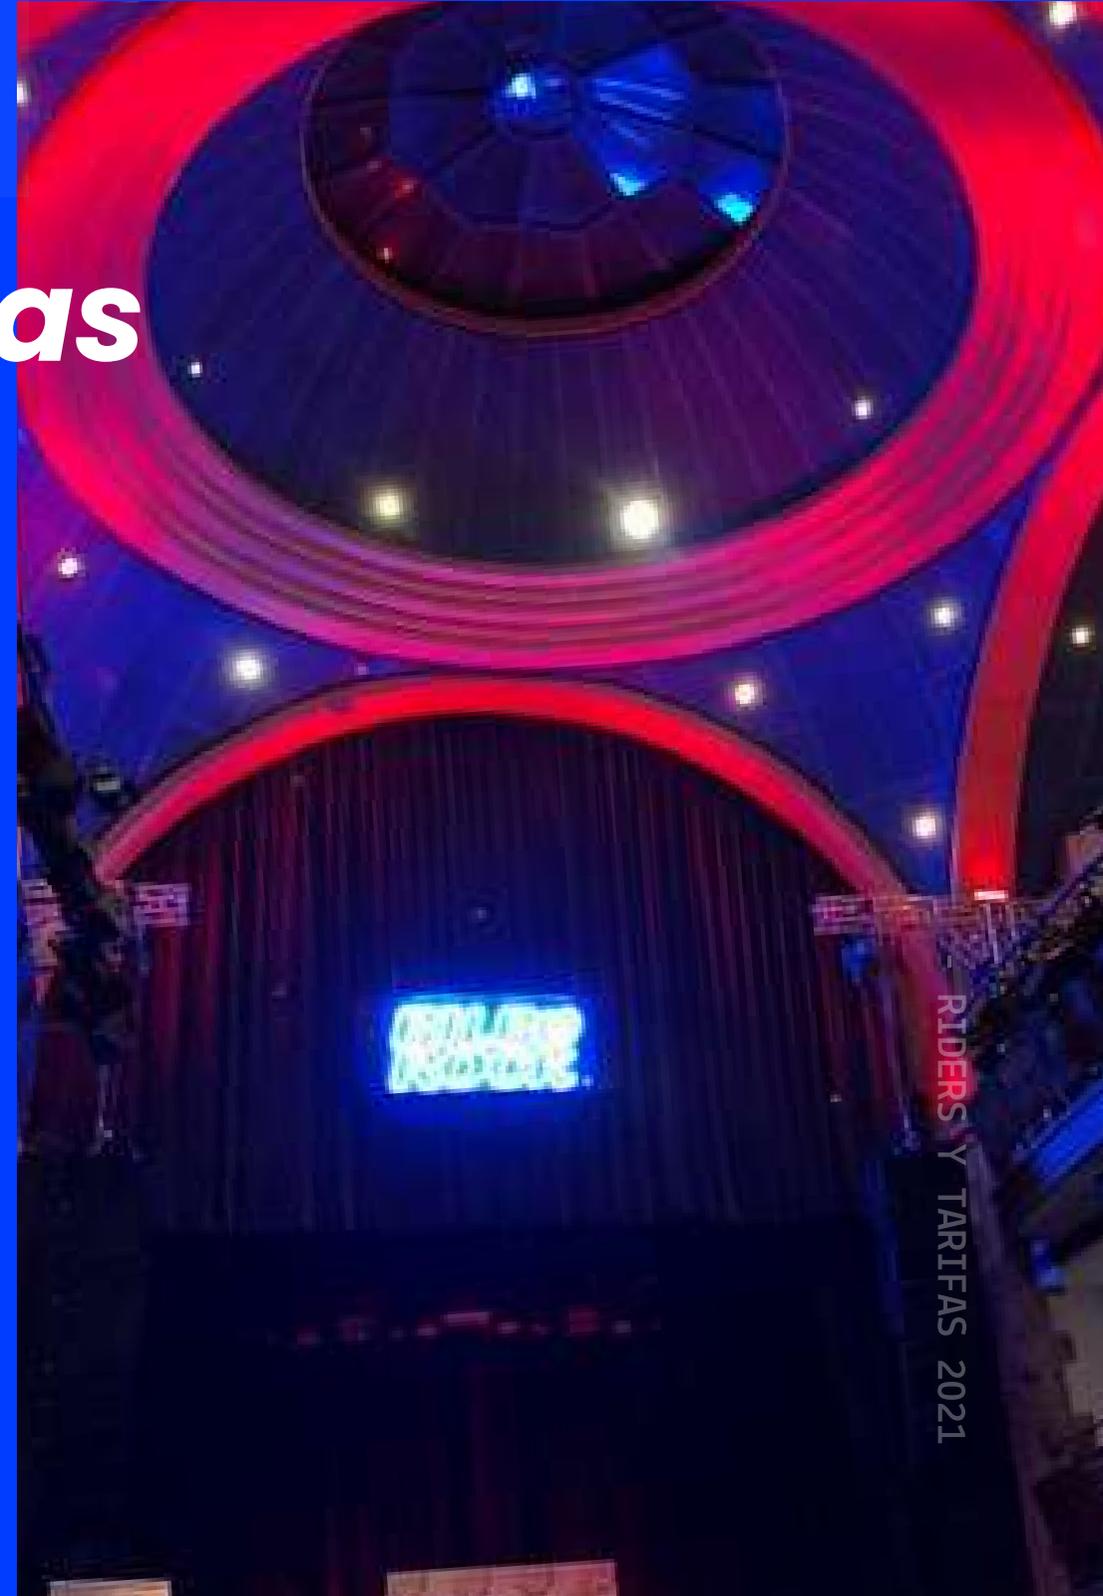

# PLANOS


## SALA POLIVALENTE DIÁFANO

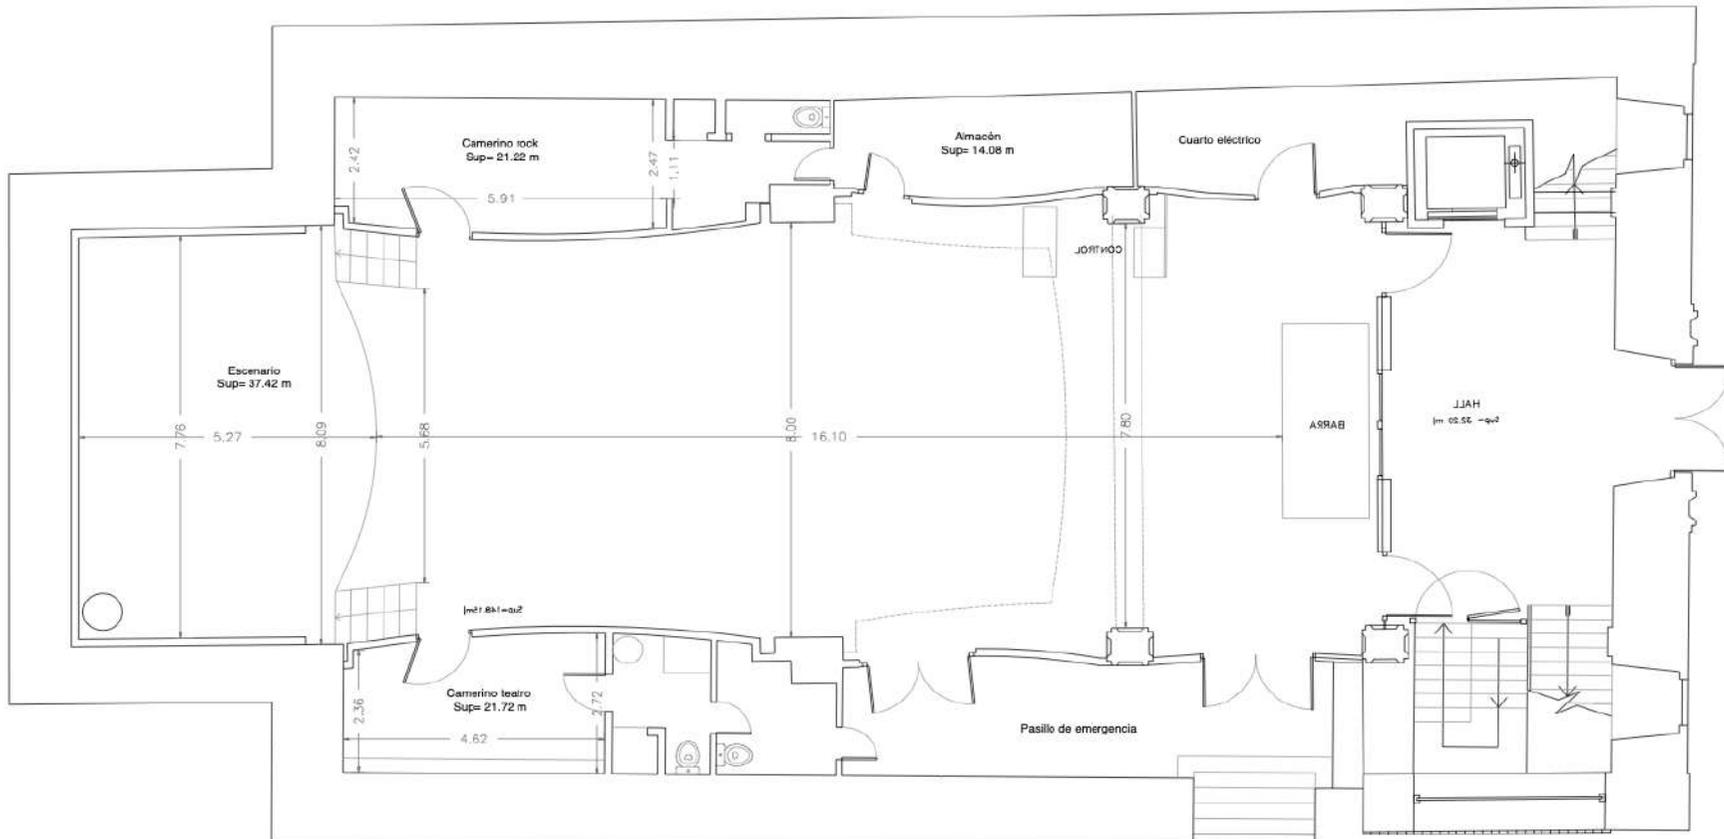

Plano planta baja - Auditorio	Diáfano	FECHA 28/01/2019	E: 1/125	1 2 3 4 5 m	<b>P.3</b>
-------------------------------	---------	---------------------	----------	-------------	------------

# PLANOS


## SALA POLIVALENTE 100 BUTACAS

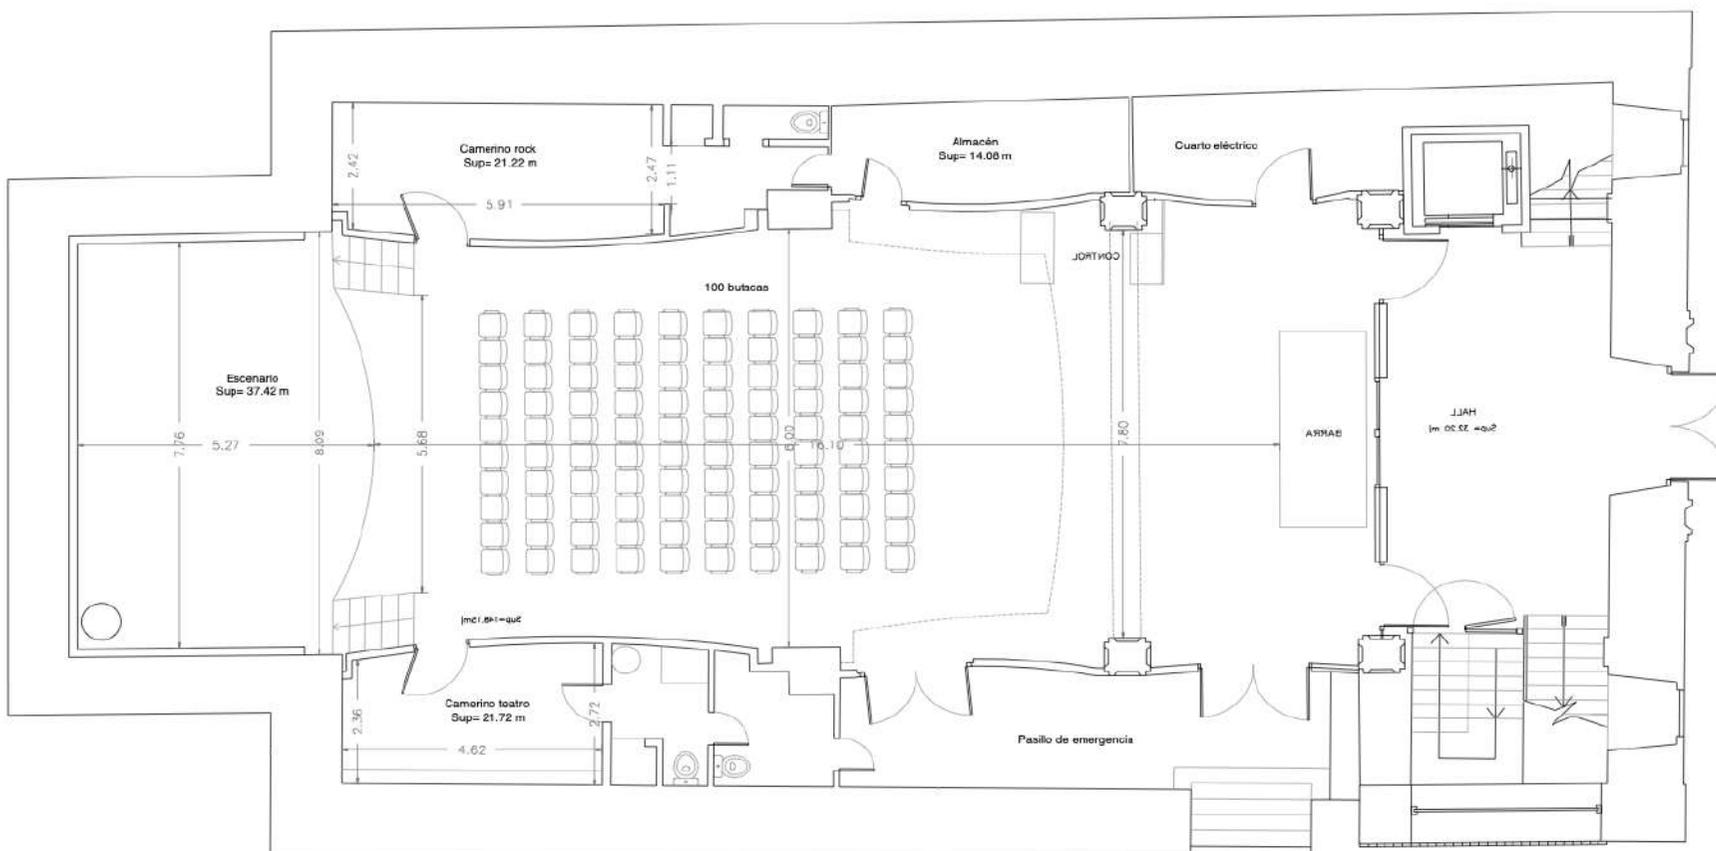

Plano planta baja - Auditorio	100 butacas	FECHA 28/01/2019	E: 1/125	1 2 3 4 5 m	P.2
-------------------------------	-------------	---------------------	----------	-------------	-----

# PLANOS


## SALA POLIVALENTE 150 BUTACAS

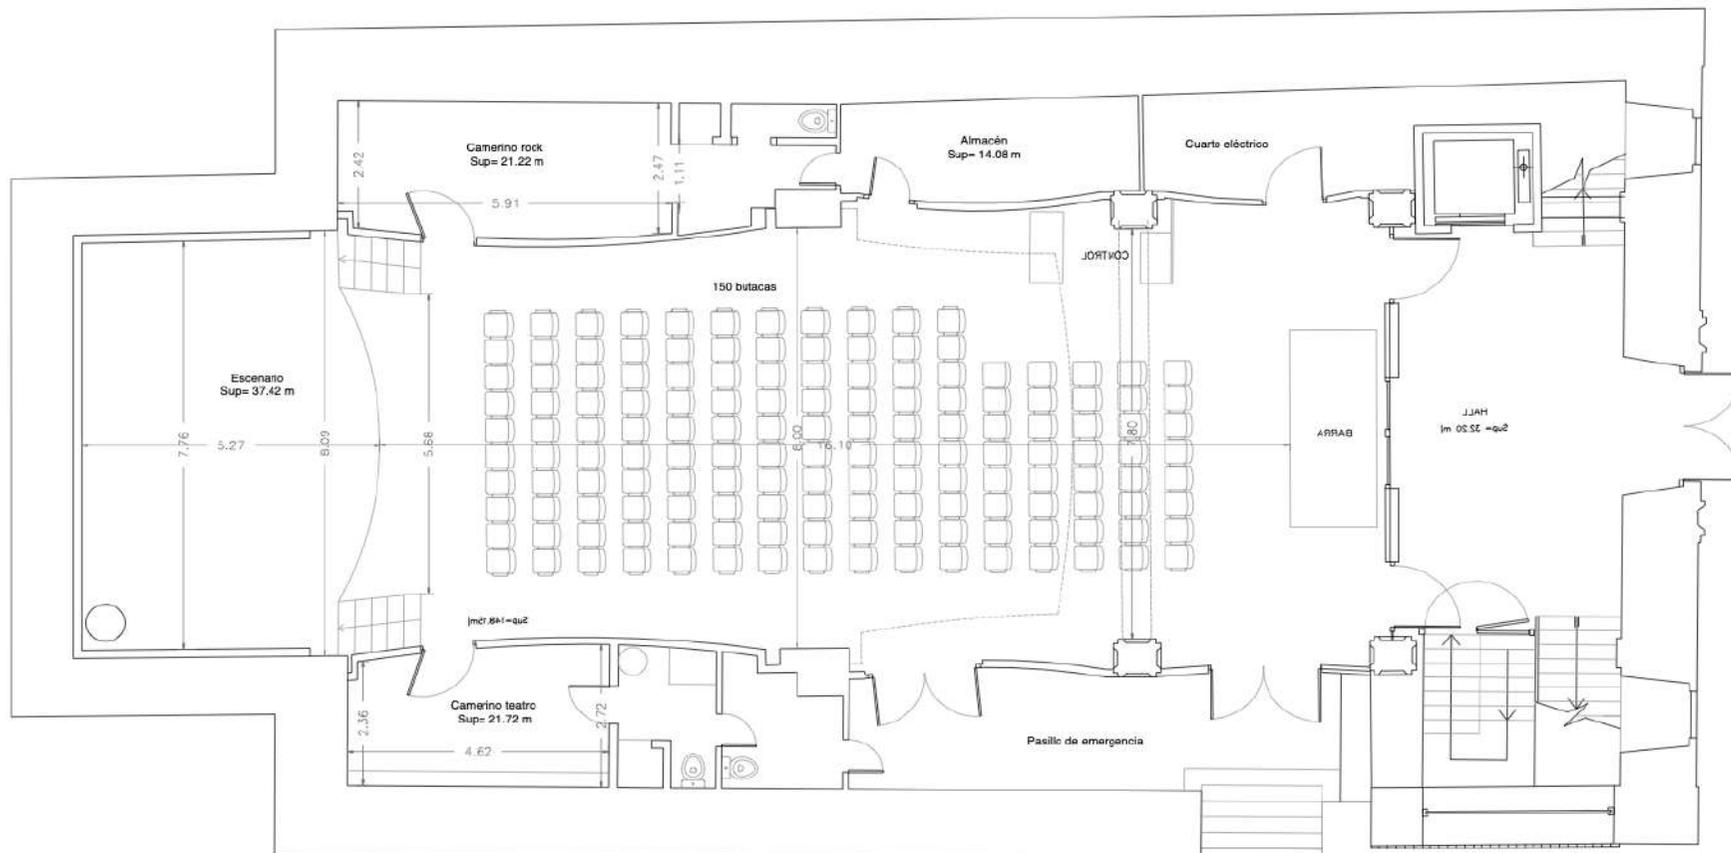

Plano planta baja - Auditorio	150 butacas	FECHA 28/01/2019	E: 1/125	1 2 3 4 5 m	P.1
-------------------------------	-------------	---------------------	----------	-------------	-----

# PLANOS

## SALA POLIVALENTE PLANO DE VARAS

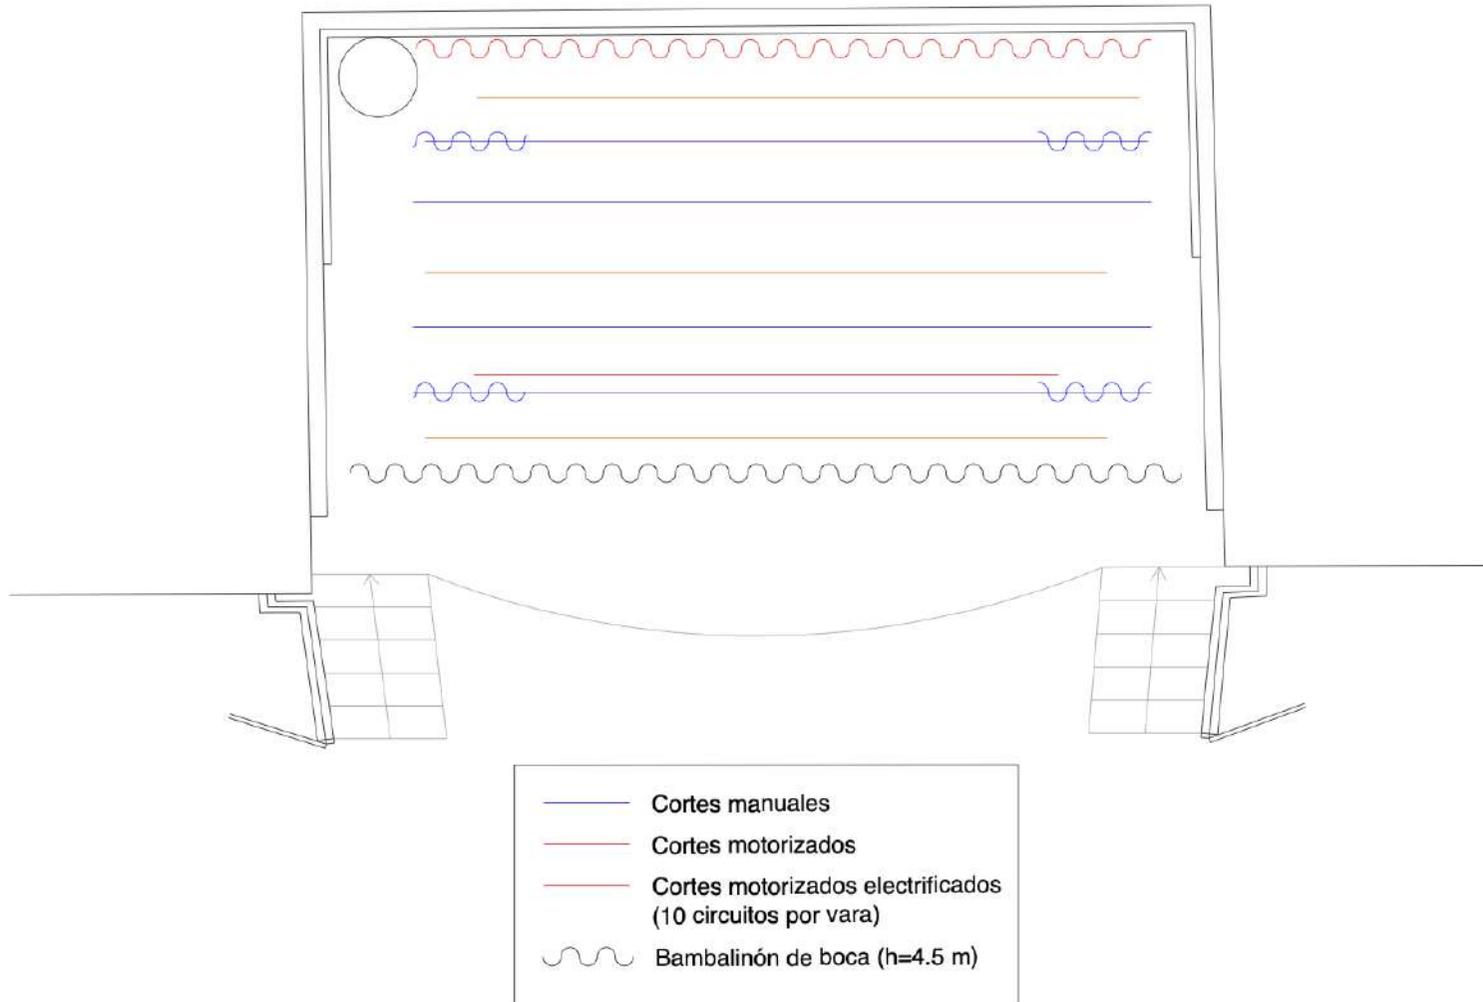

# Formatos

La **Sala Polivalente** de Bilborock puede acoger varios formatos de **actividades como:**

- Proyecciones de películas
- Cortos o documentales
- Charlas y presentaciones
- Workshops
- Monólogos
- Conciertos
- Teatro
- Desfiles de moda
- Circo
- Baile
- Etc...





# ***Camnerinos***

La Sala dispone de **2 camerinos** a ambos lados del auditorio, equipados con **espejos, mesas, sillas, nevera, baño y ducha.**

Los camerinos cuentan con salida directa al patio de butacas, no al escenario.



# *Ambigú*

Existe un **servicio de barra** con refrescos, bebidas de baja graduación alcohólica y snacks.

Queda a **criterio de Bilborock** su apertura en función del tipo de evento.

# TARIFAS GENERALES

## TARIFA BR

PROYECTAR UNA PELICULA, UN DOCUMENTAL, UN CORTO...  
ORGANIZAR UNA CHARLA O UNOS TALLERES...  
MONTAR UNA SESIÓN DE MONÓLOGOS...

**DESDE 68€ + IVA**

## TARIFA C0

OFRECER UN CONCIERTO CON UN/A CANTAUTOR/A O DÚO...  
HACER UNA PRESENTACIÓN EN LA QUE QUIERES MIMAR EL SONIDO...

**DESDE 450€ + IVA**

## TARIFA C1

ORGANIZAR UN CONCIERTO DE UNA BANDA AL COMPLETO...  
GESTIONAR UN EVENTO REALMENTE ESPECTACULAR CON EL MEJOR  
SONIDO E ILUMINACIÓN...

**DESDE 724€ + IVA**

## TARIFA T1

REALIZAR UNA OBRA DE TEATRO CON SU PLANO DE LUCES ESPECÍFICO...  
OFRECER UN EVENTO CON UNA ILUMINACIÓN REALMENTE ORIGINAL Y  
CUIDADA...

**DESDE 453€ + IVA**

(La apertura de palcos así como el uso de la Sala Polivalente en domingos y festivos supone un coste añadido)

# **TARIFA GENERAL BR**

**Actividades que no requieren técnico de sonido e iluminación:  
Charlas, talleres, proyecciones...**

## **INCLUYE:**

### **PERSONAL**

- 1 Jefe de sala
- 1 Auxiliar de sala (4h)

### **SONIDO**

- Control YAMAHA QL1
- Microfonia básica

### **ILUMINACIÓN**

- Iluminación frontal fija blanca

### **PROYECCIÓN**

- Proyector y pantalla

**TOTAL 68€ + IVA**

Este importe incluye hasta 3h de uso

# TARIFA GENERAL CO

Concierto cantautor/a...  
en la que quieres mimar el sonido

## INCLUYE:

### PERSONAL

- 1 Jefe de sala
- 1 Auxiliar de sala (4h)
- 1 Técnico de sonido

### SONIDO

- Control YAMAHA QL1
- 2 envíos
- Microfonia básica

### ILUMINACIÓN

- Control
- Iluminación frontal fija blanca
- 4 PAR SOURCE & 4 PAR LED

### PROYECCIÓN

- Proyector y pantalla

**TOTAL 450€ +IVA**

Este importe incluye hasta 6h de uso

**TOTAL 470€ +IVA**

Este importe incluye hasta 7h de uso

**TOTAL 510€ +IVA**

Este importe incluye hasta 10h de uso

# TARIFA GENERAL C1

## Conciertos

### INCLUYE:

#### PERSONAL

- 1 Jefe de sala
- 1 Auxiliar de sala (4h)
- 1 Técnico de sonido
- 1 Técnico de iluminación

#### SONIDO

- Control YAMAHA QL1
- **Kit microfonía completa:**
- 5 Shure SM58
- 5 Shure SM57
- 3 Sennheiser e604
- 1 DI Stereo
- 3 DI Mono
- 1 Shure b52
- 2 Shure SM137

#### - 6 ENVÍOS / 6 MONITORES:

- YAMAHA RIO 3223-d
- 4 Monitores dB Technologies Flexsys F12
- 2 Monitores dB Technologies Flexsys F15

#### ILUMINACIÓN

- Control DMX: Chamsys QuickQ20

#### - Iluminación completa:

- Frontal fija
- 5 PAR LED RGBWA 12\*12w
- 4 Recortes ETC 650W 25/50
- 4 Par SOURCE 650W
- 4 Focos Móviles SPOT Contest EV0250
- 1 Máquina de HUMO HAZER
- 2 Cegadoras 4 lámparas-650W

#### PROYECCIÓN

- Proyector y pantalla

**TOTAL 724€ + IVA**

Este importe incluye hasta 6h de uso

**TOTAL 804€ + IVA**

Este importe incluye hasta 7h de uso

**TOTAL 884€ + IVA**

Este importe incluye hasta 10h de uso

# TARIFA GENERAL T1

## Teatro y danza

### INCLUYE:

#### PERSONAL

- 1 Jefe de sala
  - 1 Auxiliar de sala (4h)
  - 1 Auxiliar de iluminación
- (No está incluido el responsable de sonido, ni el uso de microfonía)

#### SONIDO

- Control YAMAHA QL1
- 2 envíos
- Microfonía básica

#### PROYECCIÓN

- Proyector y pantalla

### ILUMINACIÓN

- Control DMX: Chamsys QuickQ20
- **Iluminación completa:**
- Frontal fija
- 5 PAR LED RGBWA 12\*12w
- 4 Recortes ETC 650W 25/50
- 4 Par SOURCE 650W
- 4 Focos Móviles SPOT Contest EVO250
- 1 Máquina de HUMO HAZER
- 2 Cegadoras 4 lámparas-650W

**TOTAL 453€ + IVA**

Este importe incluye hasta 6h de uso

**588€ + IVA x 2 JORNADAS (T3) hasta 8h**

**TOTAL 489€ + IVA**

Este importe incluye hasta 7h de uso

**588€ + IVA x 2 JORNADAS (T3) hasta 8h**

**TOTAL 525€ + IVA**

Este importe incluye hasta 10h de uso

**588€ + IVA x 2 JORNADAS (T3) hasta 8h**

# TARIFAS BONIFICADAS

PROMOTORES/AS DE 16 A 30 AÑOS  
(PERSONAS FÍSICAS, COLECTIVOS JUVENILES, ASOCIACIONES Y PROMOTORES/AS DE BILBAO)

## TARIFA BR

PROYECTAR UNA PELICULA, UN DOCUMENTAL, UN CORTO...  
ORGANIZAR UNA CHARLA O UNOS TALLERES...  
MONTAR UNA SESIÓN DE MONÓLOGOS...

**DESDE 68€ + IVA**

## TARIFA CO

OFRECER UN CONCIERTO CON UN/A CANTAUTOR/A O DÚO...  
HACER UNA PRESENTACIÓN EN LA QUE QUIERES MIMAR EL SONIDO...

**DESDE 404€ + IVA**

## TARIFA C1

ORGANIZAR UN CONCIERTO DE UNA BANDA AL COMPLETO...  
GESTIONAR UN EVENTO REALMENTE ESPECTACULAR CON EL MEJOR  
SONIDO E ILUMINACIÓN...

**DESDE 559€ + IVA**

## TARIFA T1

REALIZAR UNA OBRA DE TEATRO CON SU PLANO DE LUCES ESPECÍFICO...  
OFRECER UN EVENTO CON UNA ILUMINACIÓN REALMENTE ORIGINAL Y  
CUIDADA...

**DESDE 404€ + IVA**

(La apertura de palcos así como el uso de la Sala Polivalente en domingos y festivos supone un coste añadido)

# **TARIFA BONIFICADA BR**

**Actividades que no requieren técnico de sonido e iluminación:  
Charlas, talleres, proyecciones...**

## **INCLUYE:**

### **PERSONAL**

- 1 Jefe de sala
- 1 Auxiliar de sala (4h)

### **SONIDO**

- Control YAMAHA QL1
- Microfonia básica

### **ILUMINACIÓN**

- Iluminación frontal fija blanca

### **PROYECCIÓN**

- Proyector y pantalla

**TOTAL 68€ + IVA**

Este importe incluye hasta 3h de uso

# TARIFA BONIFICADA C0

Concierto cantautor/a...  
en la que quieres mimar el sonido

## INCLUYE:

### PERSONAL

- 1 Jefe de sala
- 1 Auxiliar de sala (4h)
- 1 Técnico de sonido

### SONIDO

- Control YAMAHA QL1
- 2 envíos
- Microfonia básica

### ILUMINACIÓN

- Control
- Iluminación frontal fija blanca
- 4 PAR SOURCE & 4 PAR LED

### PROYECCIÓN

- Proyector y pantalla

**TOTAL 404€ +IVA**

Este importe incluye hasta 6h de uso

**TOTAL 422€ +IVA**

Este importe incluye hasta 7h de uso

**TOTAL 450€ +IVA**

Este importe incluye hasta 10h de uso

# TARIFA BONIFICADA C1

## Conciertos

### INCLUYE:

#### PERSONAL

- 1 Jefe de sala
- 1 Auxiliar de sala (4h)
- 1 Técnico de sonido
- 1 Técnico de iluminación

#### SONIDO

- Control YAMAHA QL1
- **Kit microfonía completa:**
- 5 Shure SM58
- 5 Shure SM57
- 3 Sennheiser e604
- 1 DI Stereo
- 3 DI Mono
- 1 Shure b52
- 2 Shure SM137

#### - 6 ENVÍOS / 6 MONITORES:

- YAMAHA RIO 3223-d
- 4 Monitores dB Technologies Flexsys F12
- 2 Monitores dB Technologies Flexsys F15

#### ILUMINACIÓN

- Control DMX: Chamsys QuickQ20

#### - Iluminación completa:

- Frontal fija
- 5 PAR LED RGBWA 12\*12w
- 4 Recortes ETC 650W 25/50
- 4 Par SOURCE 650W
- 4 Focos Móviles SPOT Contest EV0250
- 1 Máquina de HUMO HAZER
- 2 Cegadoras 4 lámparas-650W

#### PROYECCIÓN

- Proyector y pantalla

**TOTAL 559€ +IVA**

Este importe incluye hasta 6h de uso

**TOTAL 650€ +IVA**

Este importe incluye hasta 7h de uso

**TOTAL 710€ +IVA**

Este importe incluye hasta 10h de uso

# TARIFA BONIFICADA T1

## Teatro y danza

### INCLUYE:

#### PERSONAL

- 1 Jefe de sala
  - 1 Auxiliar de sala (4h)
  - 1 Auxiliar de iluminación
- (No está incluido el responsable de sonido, ni el uso de microfonía)

#### SONIDO

- Control YAMAHA QL1
- 2 envíos
- Microfonía básica

#### PROYECCIÓN

- Proyector y pantalla

### ILUMINACIÓN

- Control DMX: Chamsys QuickQ20
- **Iluminación completa:**
- Frontal fija
- 5 PAR LED RGBWA 12\*12w
- 4 Recortes ETC 650W 25/50
- 4 Par SOURCE 650W
- 4 Focos Móviles SPOT Contest EVO250
- 1 Máquina de HUMO HAZER
- 2 Cegadoras 4 lámparas-650W

**TOTAL 404€ + IVA**

Este importe incluye hasta 6h de uso

**564€ + IVA x 2 JORNADAS (T3) hasta 8h**

**TOTAL 424€ + IVA**

Este importe incluye hasta 7h de uso

**564€ + IVA x 2 JORNADAS (T3) hasta 8h**

**TOTAL 442€ + IVA**

Este importe incluye hasta 10h de uso

**564€ + IVA x 2 JORNADAS (T3) hasta 8h**

# **PERSONAL DE SALA**

	<b>HASTA 6h</b>	<b>DE 6 a 10h</b>	<b>HORA ADICIONAL</b>
Auxiliar de sala Vigilancia y control Personal de taquilla Personal de carga y descarga	<b>17€/h</b>	<b>16€/h</b>	<b>20€/h</b>
Jefe de sala (domingos y festivos)	<b>22€/h</b>	<b>22€/h</b>	<b>22€/h</b>

**+ IVA**

# MATERIAL EXTRA

CONSULTAR DISPONIBILIDAD

- 1 Micro inalámbrico SHURE QLX/SM58 ó KSM9

**40€ + IVA**

- 1 Micro inalámbrico SHURE QLX/diadema

**40€ + IVA**

- 1 Micro inalámbrico SHURE QLX/corbatero

**40€ + IVA**

- 2 Plasmas 70" con soportes

**270€ + IVA /pareja**

- Hasta 60 modulos 0,50m. x 0,50m. de pantalla LED ALFALITE lite Pix 3.9mm


**consultar**

Portes incluidos a partir de pedido mínimo de 200€

# ***OTROS MATERIALES***

DISPONIBLES EN SALA

- **Proyector**
- **Pantalla**
- **15 Mesas plegables**
- **1 Sofá**
- **8 Puffs de colores**
- **Ordenadores portátiles**
- **Tarimas**
- **Cajones de madera negros varios tamaños**

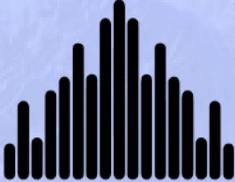

**bilborock**  
MUCHO + QUE ROCK !  
ROCKA ETA ASKOZ GEHIAGO !

**944.151.306**

***bilborock@bilbao.eus***

***<https://bilbaogazte.bilbao.eus/es/bilborock/>***

**Bilbao Gazte**