



  
**bilborock**  
MUCHO + QUE ROCK !  
ROCKA ETA ASKOZ GEHIAGO !

# RIDER Y TARIFAS 2023

 **Bilbao Gazte**

# CARACTERÍSTICAS

## AUDITORIO

La **Sala Polivalente** es un espacio abierto a diversidad de propuestas de interés para las y los jóvenes.

Por su excelente acústica, su escenario y diseño flexible, está preparada para acoger actividades escénicas, artísticas y socioculturales.

- **Aforo de pie:** 300 personas
- **Aforo sentados:** 220 personas (patio sillas 150, palco frontal 50 y palcos laterales 40-visibilidad reducida, consultar con Bilborock para su uso-).

En función de las características del evento, el personal de **Bilborock** determinará los espacios que se puedan utilizar.



# CARACTERÍSTICAS

## ESCENARIO

El escenario es un espacio de 7,14 metros x 5,80 metros y tiene una altura de 1,07 metros. La altura al peine es de 10 metros y la superficie es un parquet pintado de negro.

Se puede acceder desde el patio de butacas por las escaleras laterales.

### Vestuario escénico:


- Cámara negra: Sí
- Bambalinón: 1 fijo
- Patas: 2 negras y 2 azules
- Calles: No
- Telón de boca: No

**Bilborock** no cuenta con maquinista ni tramoyista propio



# PLANOS


## SALA POLIVALENTE DIÁFANO

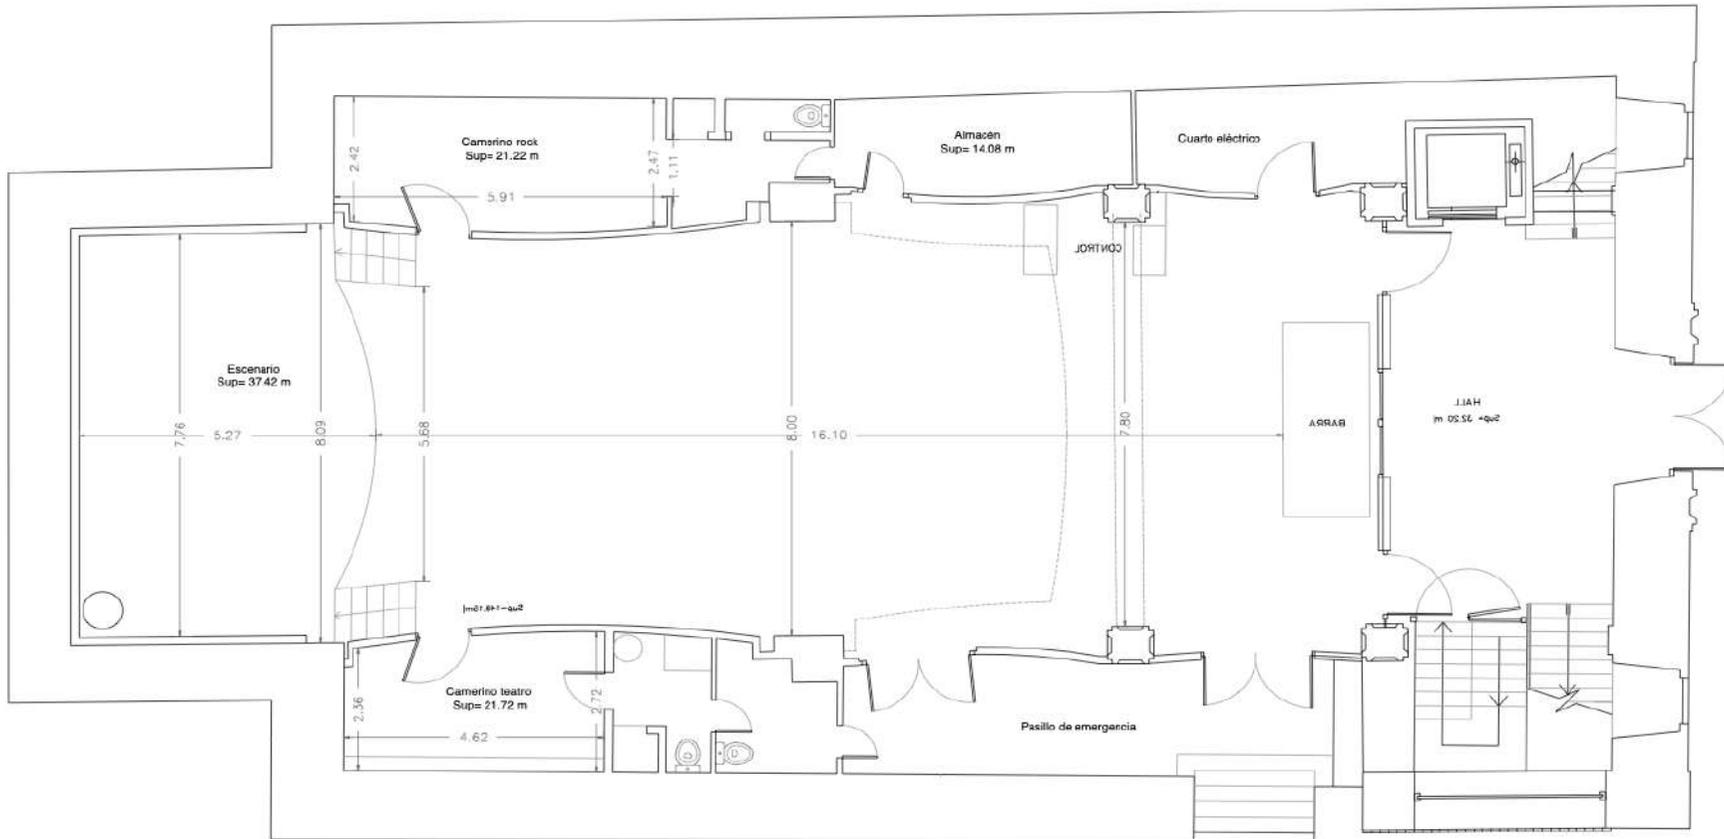

Plano planta baja - Auditorio	Diáfano	FECHA 28/01/2019	E: 1/125	1 2 3 4 5 m	<b>P.3</b>
-------------------------------	---------	---------------------	----------	-------------	------------

# PLANOS


## SALA POLIVALENTE 100 BUTACAS

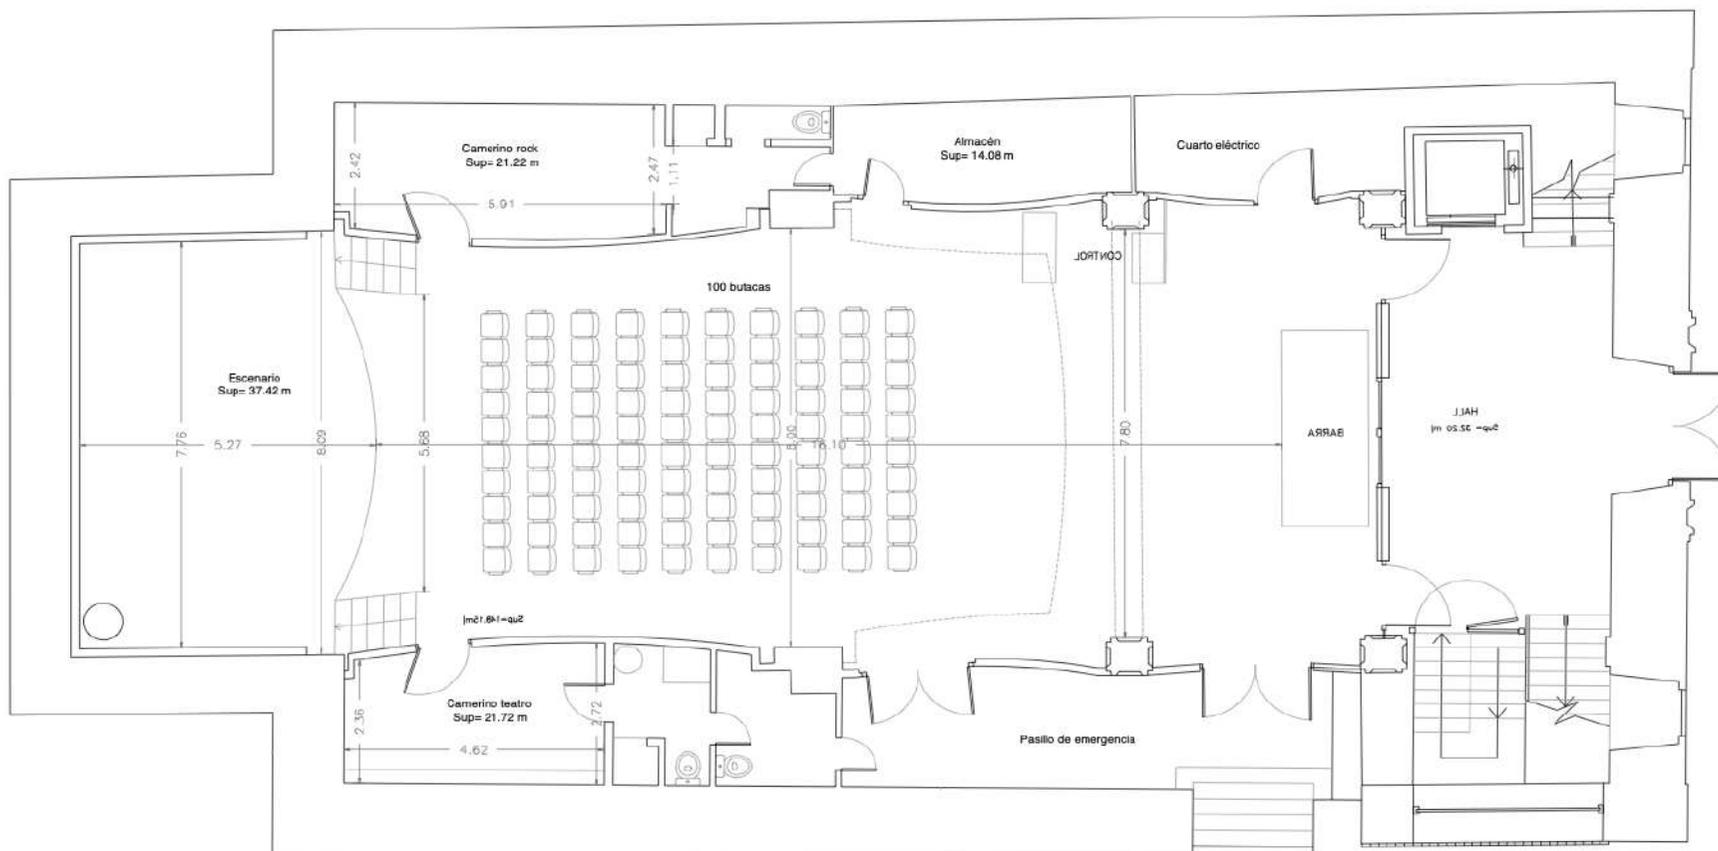

Plano planta baja - Auditorio	100 butacas	FECHA 28/01/2019	E: 1/125	1 2 3 4 5 m	P.2
-------------------------------	-------------	---------------------	----------	-------------	-----

# PLANOS


## SALA POLIVALENTE 150 BUTACAS

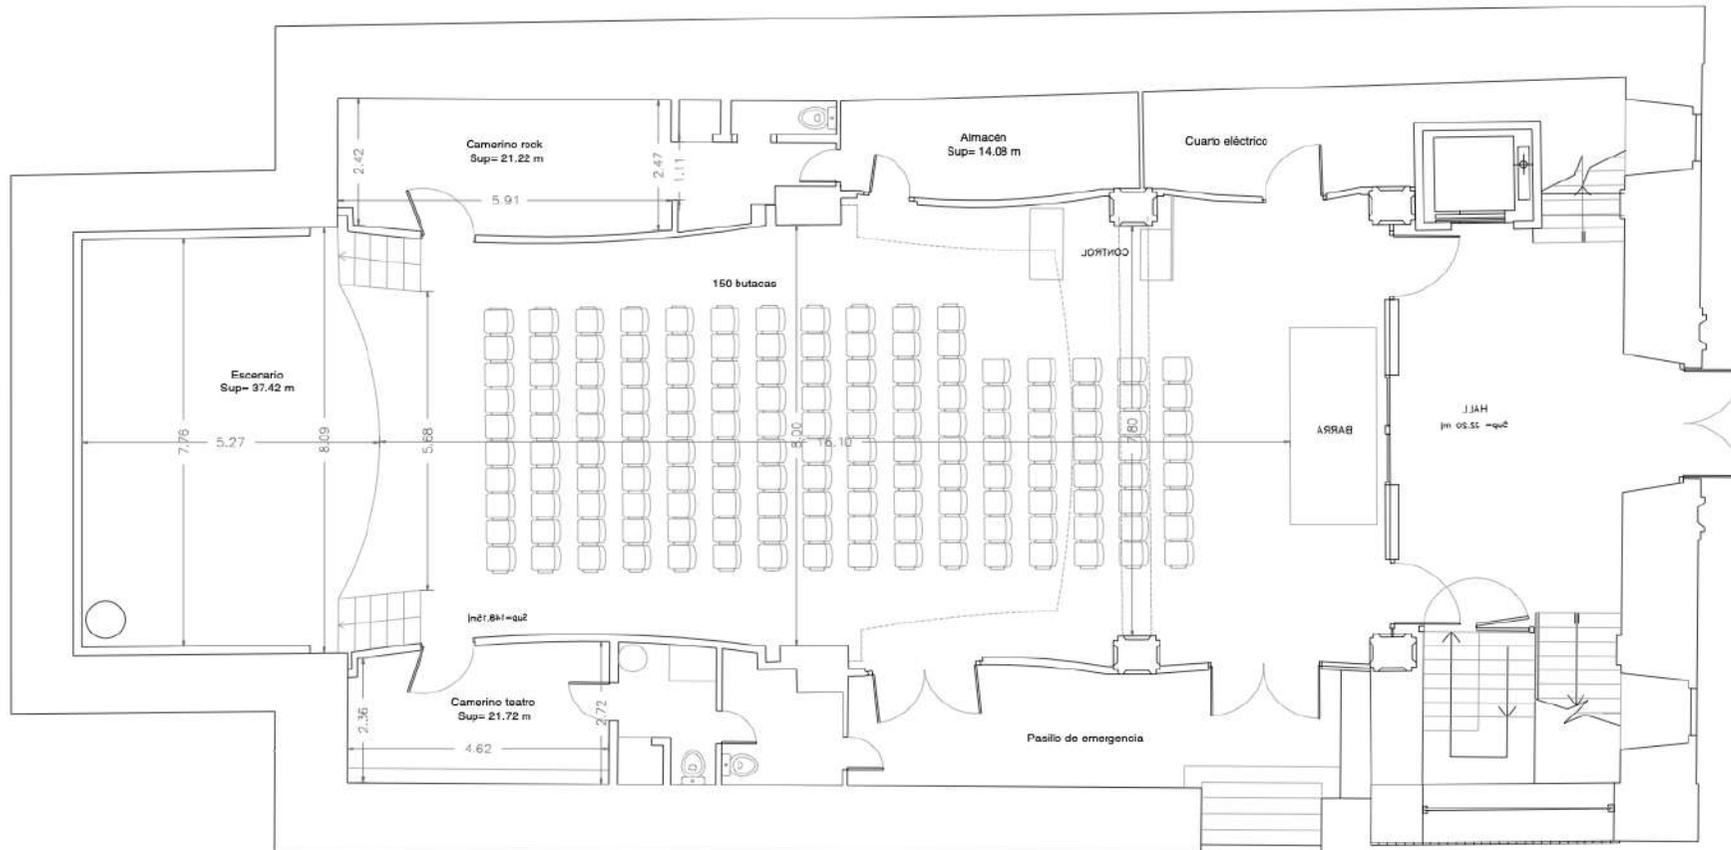

Plano planta baja - Auditorio	150 butacas	FECHA 28/01/2019	E: 1/125	1 2 3 4 5 m	<b>P.1</b>
-------------------------------	-------------	---------------------	----------	-------------	------------

# PLANOS

## SALA POLIVALENTE PLANO DE VARAS

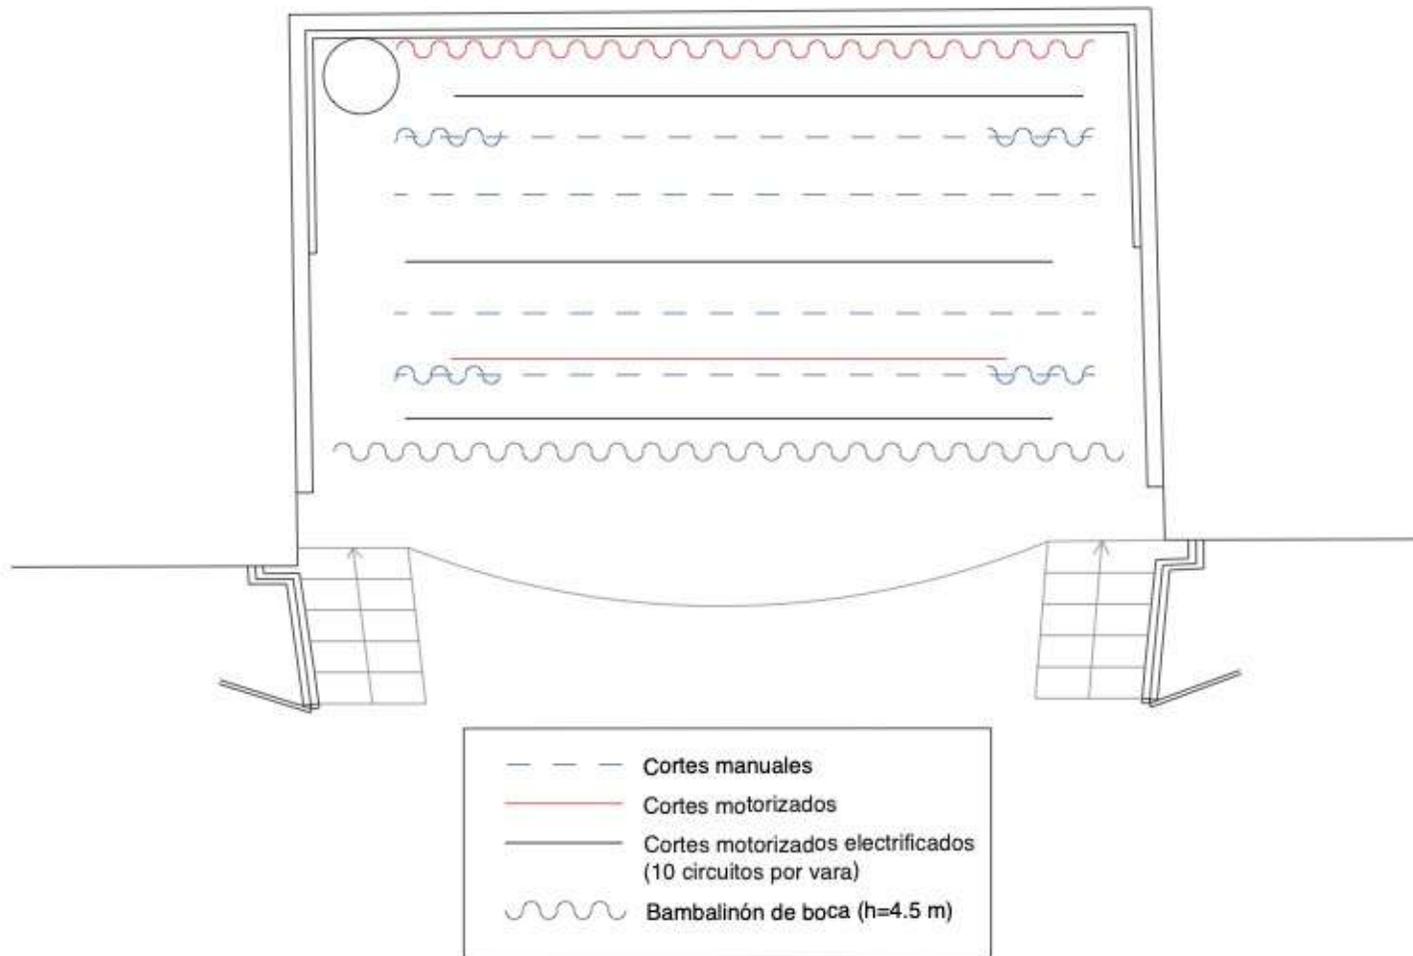

# FORMATOS

La **Sala Polivalente** de Bilborock puede acoger varios formatos de **actividades como:**

- Proyecciones de películas
- Cortos o documentales
- Charlas y presentaciones
- Workshops
- Monólogos
- Conciertos
- Teatro
- Desfiles de moda
- Circo
- Baile
- Etc...



# CAMERINOS

La Sala dispone de 2 camerinos a ambos lados del auditorio, equipados con espejos, mesas, sillas, nevera, baño y ducha.

Los camerinos cuentan con salida directa al patio de butacas, no al escenario.



# AMBIGÚ

Existe un servicio de barra con refrescos, bebidas de baja graduación alcohólica y snacks.

Queda a criterio de Bilborock su apertura en función del tipo de evento.



# STREAMING

La sala Bilborock está completamente equipada y digitalizada para albergar actividades que requieran la realización de cualquier tipo de streaming, con cámaras robotizadas, mesa de realización, etc...



# TARIFAS GENERALES

## **Tarifa BR**

PROYECTAR UNA  
PELÍCULA, UN  
DOCUMENTAL, UN CORTO...  
ORGANIZAR UNA CHARLA  
O UNOS TALLERES...

desde  
**68€** + IVA

## **Tarifa C0**

OFRECER UN CONCIERTO  
CON UN/A CANTAUTOR/A  
O DÚO...  
HACER UNA  
PRESENTACIÓN EN LA  
QUE QUIERES MIMAR EL  
SONIDO...

desde  
**450€** + IVA

## **Tarifa C1**

ORGANIZAR UN  
CONCIERTO DE UNA  
BANDA AL COMPLETO...  
GESTIONAR UN EVENTO  
REALMENTE  
ESPECTACULAR CON EL  
MEJOR SONIDO E  
ILUMINACIÓN...

desde  
**724€** + IVA

## **Tarifa T1**

REALIZAR UNA OBRA DE  
TEATRO CON SU PLANO  
DE LUCES ESPECÍFICO...  
OFRECER UN EVENTO CON  
UNA ILUMINACIÓN  
REALMENTE ORIGINAL Y  
CUIDADA...

desde  
**453€** + IVA

(La apertura de palcos así como el uso de la Sala Polivalente en domingos y festivos supone un coste añadido)

# TARIFA GENERAL BR

## Actividades que no requieren técnico de sonido e iluminación:

Charlas, talleres, proyecciones...

## INCLUYE:

### PERSONAL

- 1 Jefe de sala
- 1 Auxiliar de sala

### SONIDO

- Control:  
YAMAHA QL1
- Microfonia básica

### ILUMINACIÓN

- Iluminación frontal  
fija

### PROYECCIÓN

- Proyector Epson  
EB-PU1008B
- Pantalla 5x3m

(No están incluidos: responsable de sonido, iluminación, video. El jefe de sala como el resto del personal darán soporte en lo necesario para que el evento transcurra en las mejores condiciones).

**TOTAL 68€ + IVA**

Este importe incluye **hasta 3h de uso**

# TARIFA GENERAL CO

**Concierto cantautor/a... en la que quieres mimar el sonido**

## INCLUYE:

### PERSONAL

- 1 Jefe de sala
- 1 Auxiliar de sala
- 1 Técnico de sonido

### SONIDO

- Control:  
YAMAHA QL1
- 2 envíos
- Microfonia básica

### ILUMINACIÓN

- Control  
Strand 200 PLUS  
12/24
- Iluminación  
frontal fija

### PROYECCIÓN

- Proyector  
Epson EB-  
PU1008B
- Pantalla 5x3m

TOTAL  
**450€** + IVA

Este importe incluye **hasta 6h de uso**

TOTAL  
**470€** + IVA

Este importe incluye **hasta 7h de uso**

TOTAL  
**510€** + IVA

Este importe incluye **hasta 10h de uso**

# TARIFA GENERAL C1

## Conciertos

### INCLUYE:

#### PERSONAL

- 1 Jefe de sala
- 1 Auxiliar de sala
- 1 Técnico de sonido
- 1 Técnico de iluminación

#### SONIDO

- Control:  
YAMAHA QL1
- Microfonia completa:  
1 x Audix D6  
1 x Shure Beta 91  
2 x AudioTechnica 2020  
2 x AKG C43  
2 x Sennheiser e609  
3 x Shure SM57  
4 x Shure SM58  
4 x DI Mono
- 6 envíos:  
4 Monitores Flexsys F12  
2 Monitores Flexsys F15

#### ILUMINACIÓN

- Control DMX:  
Chamsys QuickQ20
- Iluminación C1:  
4 x Focos Móviles  
SPOT EVO250  
5 x PAR LED RGBWA  
2 x Cegadoras 4  
lámparas-650W  
1 x Máquina de  
HUMO HAZER  
Frontal convencional

#### PROYECCIÓN

- Proyector Epson  
EB-PU1008B
- Pantalla 5x3m

TOTAL  
**724€** + IVA

Este importe incluye hasta 6h de uso

TOTAL  
**804€** + IVA

Este importe incluye hasta 7h de uso

TOTAL  
**884€** + IVA

Este importe incluye hasta 10h de uso

# TARIFA GENERAL T1

## Teatro y danza

### INCLUYE:

#### PERSONAL

- 1 Jefe de sala
- 1 Auxiliar de sala
- 1 Técnico de iluminación

(No está incluido el responsable de sonido, ni el uso de microfonía)

#### SONIDO

- Control:  
YAMAHA QL1
- 2 envíos
- Microfonía básica

#### ILUMINACIÓN

- Control DMX:  
Chamsys QuickQ20
- Iluminación T1:  
14 x PC 1200  
6 x Recorte 25 / 50 650w  
8 x PAR Source Four  
650w  
6 x PAR 64  
5 x PAR LED RGBWA  
4 x Peanas para calles

#### PROYECCIÓN

- Proyector Epson  
EB-PU1008B
- Pantalla 5x3m

TOTAL  
**453€** + IVA

Este importe incluye hasta 6h de uso

TOTAL  
**489€** + IVA

Este importe incluye hasta 7h de uso

TOTAL  
**525€** + IVA

Este importe incluye hasta 10h de uso

# TARIFAS BONIFICADAS

## PROMOTORES/AS DE 16 A 30 AÑOS

(PERSONAS FÍSICAS, COLECTIVOS JUVENILES, ASOCIACIONES Y PROMOTORES/AS DE BILBAO)

### **Tarifa C0**

OFRECER UN CONCIERTO CON UN/A  
CANTAUTOR/A O DÚO...

HACER UNA PRESENTACIÓN EN LA  
QUE QUIERES MIMAR EL SONIDO...

desde

**404€** + IVA

### **Tarifa C1**

ORGANIZAR UN CONCIERTO DE UNA  
BANDA AL COMPLETO...

GESTIONAR UN EVENTO REALMENTE  
ESPECTACULAR CON EL MEJOR  
SONIDO E ILUMINACIÓN...

desde

**559€** + IVA

### **Tarifa T1**

REALIZAR UNA OBRA DE TEATRO CON  
SU PLANO DE LUCES ESPECÍFICO...

OFRECER UN EVENTO CON UNA  
ILUMINACIÓN REALMENTE ORIGINAL  
Y CUIDADA...

desde

**404€** + IVA

(La apertura de palcos así como el uso de la Sala Polivalente en domingos y festivos supone un coste añadido)

# TARIFA BONIFICADA CO

**Concierto cantautor/a... en la que quieres mimar el sonido**

## INCLUYE:

### PERSONAL

- 1 Jefe de sala
- 1 Auxiliar de sala
- 1 Técnico de sonido

### SONIDO

- Control:  
YAMAHA QL1
- 2 envíos
- Microfonia básica

### ILUMINACIÓN

- Control  
Strand 200 PLUS  
12/24
- Iluminación  
frontal fija

### PROYECCIÓN

- Proyector  
Epson EB-  
PU1008B
- Pantalla 5x3m

TOTAL  
**404€** + IVA

Este importe incluye hasta 6h de uso

TOTAL  
**422€** + IVA

Este importe incluye hasta 7h de uso

TOTAL  
**450€** + IVA

Este importe incluye hasta 10h de uso

# TARIFA BONIFICADA C1

## Conciertos

### INCLUYE:

#### PERSONAL

- 1 Jefe de sala
- 1 Auxiliar de sala (4h)
- 1 Técnico de sonido
- 1 Técnico de iluminación

#### SONIDO

- Control: YAMAHA QL1
- Microfonia completa:
  - 1 x Audix D6
  - 1 x Shure Beta 91
  - 2 x AudioTechnica 2020
  - 2 x AKG C43
  - 2 x Sennheiser e609
  - 3 x Shure SM57
  - 4 x Shure SM58
  - 4 x DI Mono
- 6 envíos:
  - 4 Monitores Flexsys F12
  - 2 Monitores Flexsys F15

#### ILUMINACIÓN

- Control DMX: Chamsys QuickQ20
- Iluminación C1:
  - 4 x Focos Móviles SPOT EVO250
  - 5 x PAR LED RGBWA
  - 2 x Cegadoras 4 lámparas-650W
  - 1 x Máquina de HUMO HAZER Frontal convencional

#### PROYECCIÓN

- Proyector Epson EB-PU1008B
- Pantalla 5x3m

TOTAL  
**559€** + IVA

Este importe incluye hasta 6h de uso

TOTAL  
**650€** + IVA

Este importe incluye hasta 7h de uso

TOTAL  
**710€** + IVA

Este importe incluye hasta 10h de uso

# TARIFA BONIFICADA T1

## Teatro y danza

### INCLUYE:

#### PERSONAL

- 1 Jefe de sala
- 1 Auxiliar de sala
- 1 Técnico de iluminación

(No está incluido el responsable de sonido, ni el uso de microfonía)

#### SONIDO

- Control:  
YAMAHA QL1
- 2 envíos
- Microfonia básica

#### ILUMINACIÓN

- Control DMX:  
Chamsys QuickQ20
- Iluminación T1:  
14 x PC 1200  
6 x Recorte 25 / 50 650w  
8 x PAR Source Four  
650w  
6 x PAR 64  
5 x PAR LED RGBWA  
4 x Peanas para calles

#### PROYECCIÓN

- Proyector Epson  
EB-PU1008B
- Pantalla 5x3m

TOTAL  
**404€** + IVA

Este importe incluye hasta 6h de uso

TOTAL  
**424€** + IVA

Este importe incluye hasta 7h de uso

TOTAL  
**442€** + IVA

Este importe incluye hasta 10h de uso

# EQUIPAMIENTO STREAMING

**Sistema de video basado en NDI**


## INCLUYE:

2 x Cámaras PTZ Canon CR-N300  
1 x Pupitre de control Skaarhoj PTZFI  
1 x Mesa de realización BlackMagic ATEM Xtreme ISO de hasta 8 fuentes HDMI simultáneas  
1 x Conversor Magewell para inclusión de fuente de video adicional

	MÍNIMO 2 H	HORA ADICIONAL
Técnico de Streaming / realizador Auxiliar lanzamiento videos Auxiliar sonido	<b>125€/h<sub>+IVA</sub></b>	<b>62,5€/h<sub>+IVA</sub></b>
Domingos y festivos	<b>150€/h<sub>+IVA</sub></b>	<b>75€/h<sub>+IVA</sub></b>

# PLANOS

## SALA POLIVALENTE INSTALACIÓN STREAM

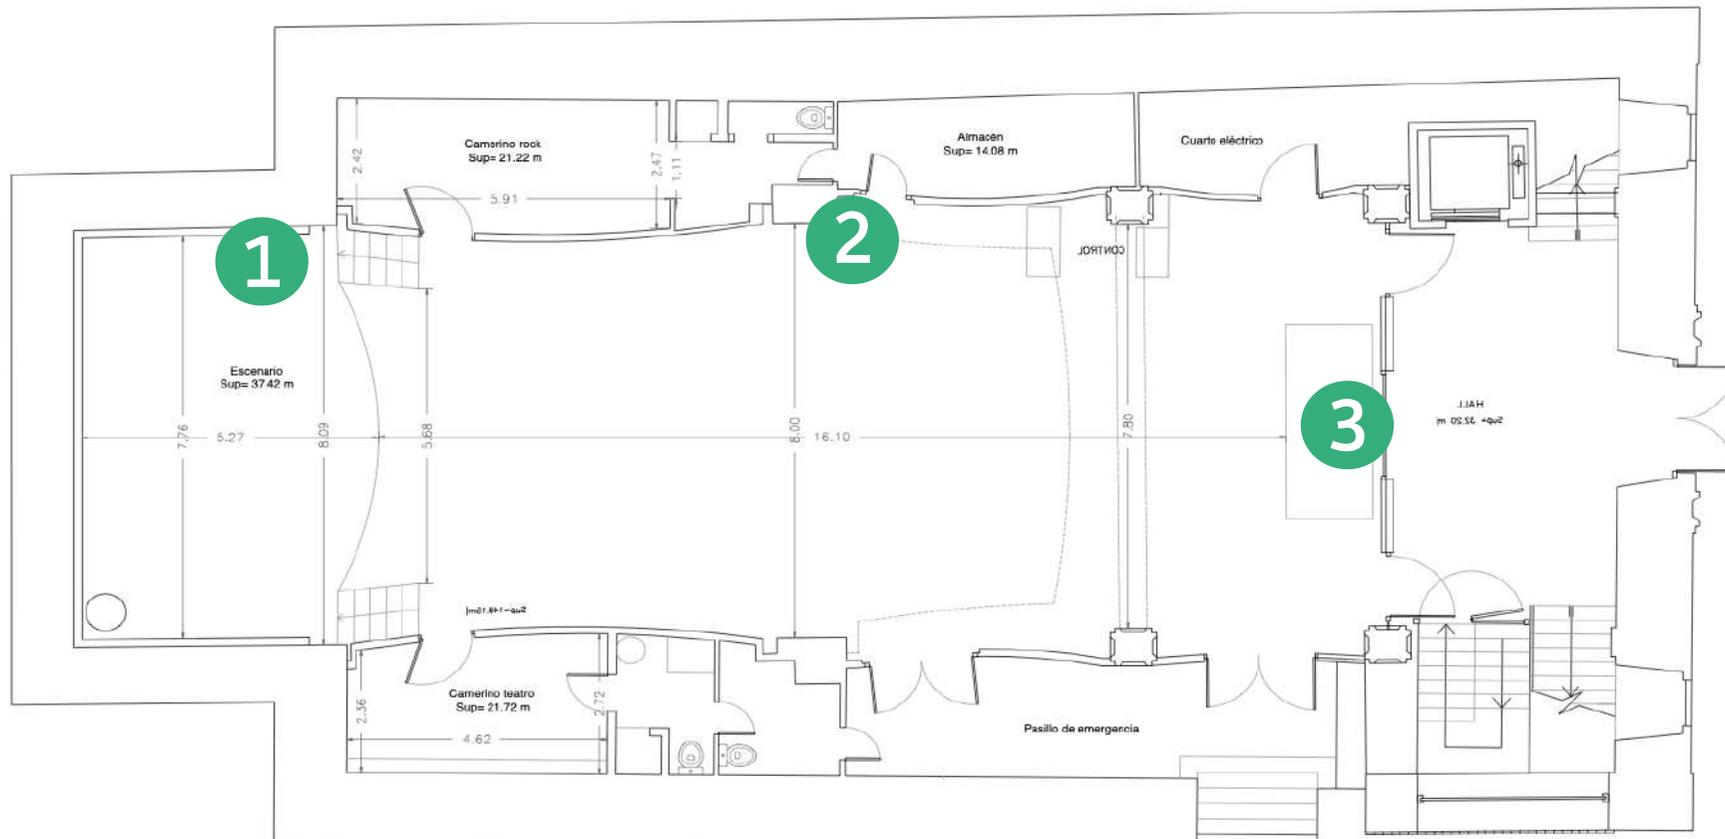

1. Posibilidad cámara extra

2. PTZ CANON CR-N300

3. PTZ CANON CR-N300

Plano planta baja - Auditorio	Diáfano	FECHA 28/01/2019	E: 1/125	1 2 3 4 5 m	<b>P.3</b>
-------------------------------	---------	---------------------	----------	-------------	------------

# PERSONAL DE SALA

	HASTA 6h	DE 6 a 10h	HORA ADICIONAL
Auxiliar de sala			
Personal de taquilla	<b>17€/h<sub>+IVA</sub></b>	<b>16€/h<sub>+IVA</sub></b>	<b>20€/h<sub>+IVA</sub></b>
Personal de carga y descarga			
Jefe de sala (domingos y festivos)	<b>22€/h<sub>+IVA</sub></b>	<b>22€/h<sub>+IVA</sub></b>	<b>22€/h<sub>+IVA</sub></b>
Personal de seguridad	<b>29€/h<sub>+IVA</sub></b>	<b>27€/h<sub>+IVA</sub></b>	<b>27€/h<sub>+IVA</sub></b>

# MATERIAL EXTRA

## CONSULTAR DISPONIBILIDAD

- 1 Micro inalámbrico SHURE QLX/SM58 ó KSM9
- 1 Micro inalámbrico SHURE QLX/diadema
- 2 Plasmas 70" con soportes
- Hasta 60 modulos 0,50m. x 0,50m. de pantalla LED ALFALITE lite Pix 3.9mm

**35€ + IVA**

**35€ + IVA**

**270€ + IVA /pareja**

**consultar**


Portes incluidos a partir de pedido mínimo de 200€

# OTROS MATERIALES

**DISPONIBLES EN SALA**

- Proyector
- Pantalla
- 15 Mesas plegables
- 1 Sofá
- 8 Puffs de colores
- Tarimas
- Cajones de madera negros varios tamaños

BILBAO  
ROCK

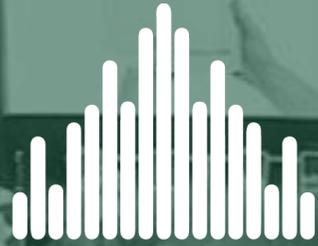

# bilborock

MUCHO + QUE ROCK !  
ROCKA ETA ASKOZ GEHIAGO !

944 151 306

[bilborock@bilbao.eus](mailto:bilborock@bilbao.eus)

<https://bilbaogazte.bilbao.eus/es/bilborock/>

**B**ilbao Gazte