



bilborock
MUCHO + QUE ROCK !
ROCKA ETA ASKOZ GEHIAGO !

RIDER Y TARIFAS 2024

Bilbao Gazte

CARACTERÍSTICAS

AUDITORIO

La **Sala Polivalente** es un espacio abierto a diversidad de propuestas de interés para las y los jóvenes.

Por su excelente acústica, su escenario y diseño flexible, está preparada para acoger actividades escénicas, artísticas y socioculturales.

- **Aforo de pie:** 300 personas
- **Aforo sentados:** 220 personas (patio sillas 150, palco frontal 50 y palcos laterales 40-visibilidad reducida, consultar con Bilborock para su uso-).

En función de las características del evento, el personal de **Bilborock** determinará los espacios que se puedan utilizar.



CARACTERÍSTICAS

ESCENARIO

El escenario es un espacio de 7,14 metros x 5,80 metros y tiene una altura de 1,07 metros. La altura al peine es de 10 metros y la superficie es un parquet pintado de negro.

Se puede acceder desde el patio de butacas por las escaleras laterales.

Vestuario escénico:


- Cámara negra: Sí
- Bambalinón: 1 fijo
- Patas: 2 negras y 2 azules
- Calles: No
- Telón de boca: No

Bilborock no cuenta con maquinista ni tramoyista propio



PLANOS

SALA POLIVALENTE DIÁFANO

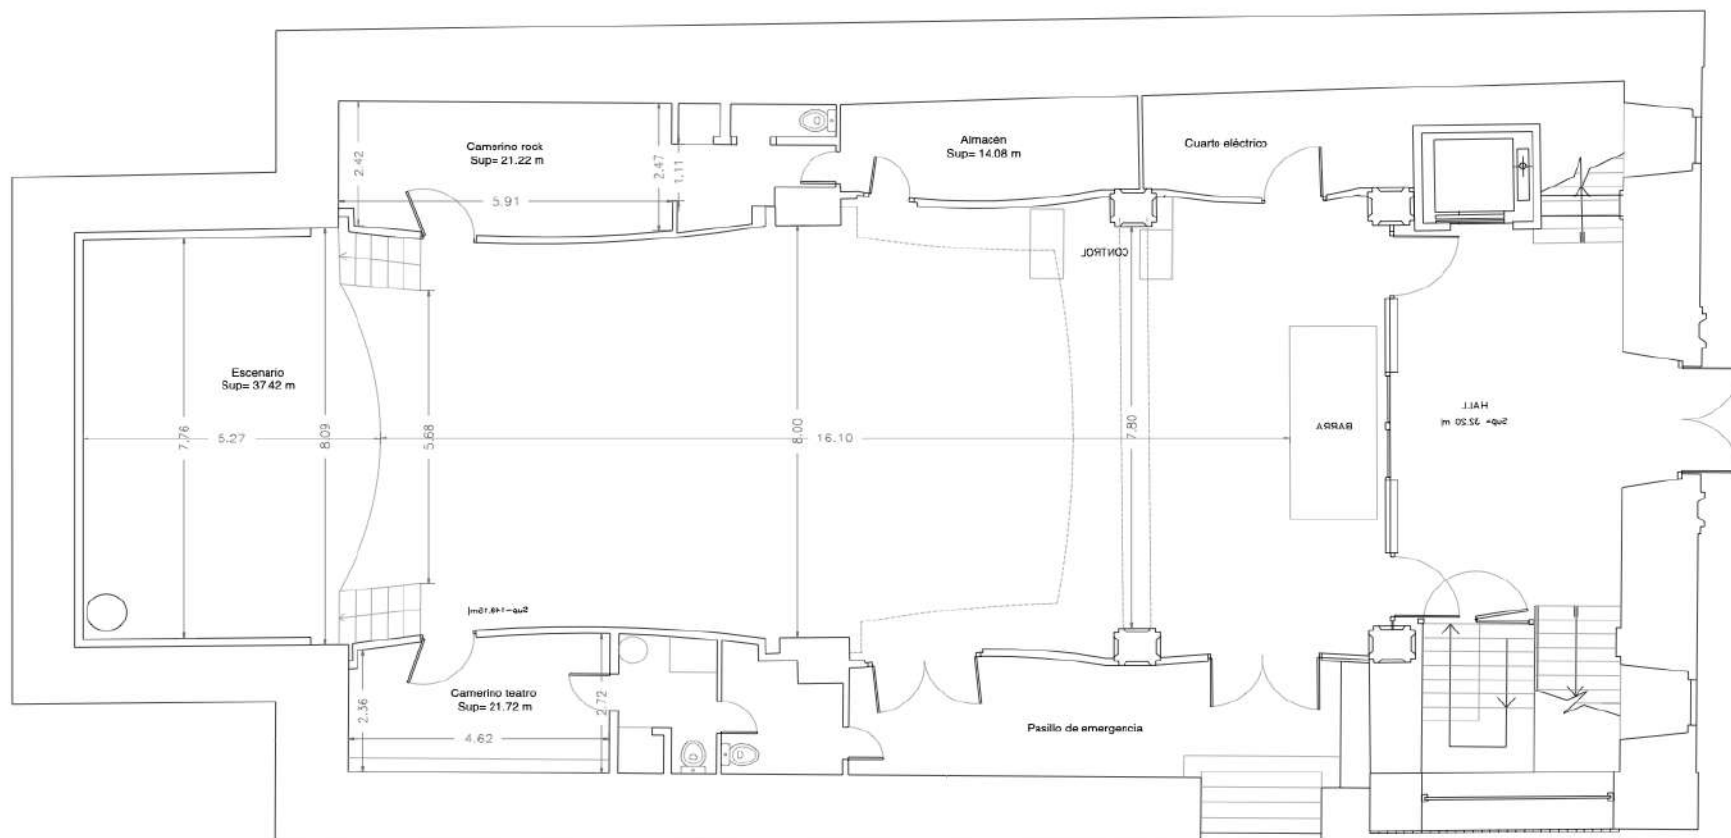


- RIDERS Y TARIFAS 23

Plano planta baja - Auditorio	Diáfano	FECHA 28/01/2019	E: 1/125	1 2 3 4 5 m	P.3
-------------------------------	---------	---------------------	----------	-------------	-----


PLANOS

SALA POLIVALENTE 100 BUTACAS

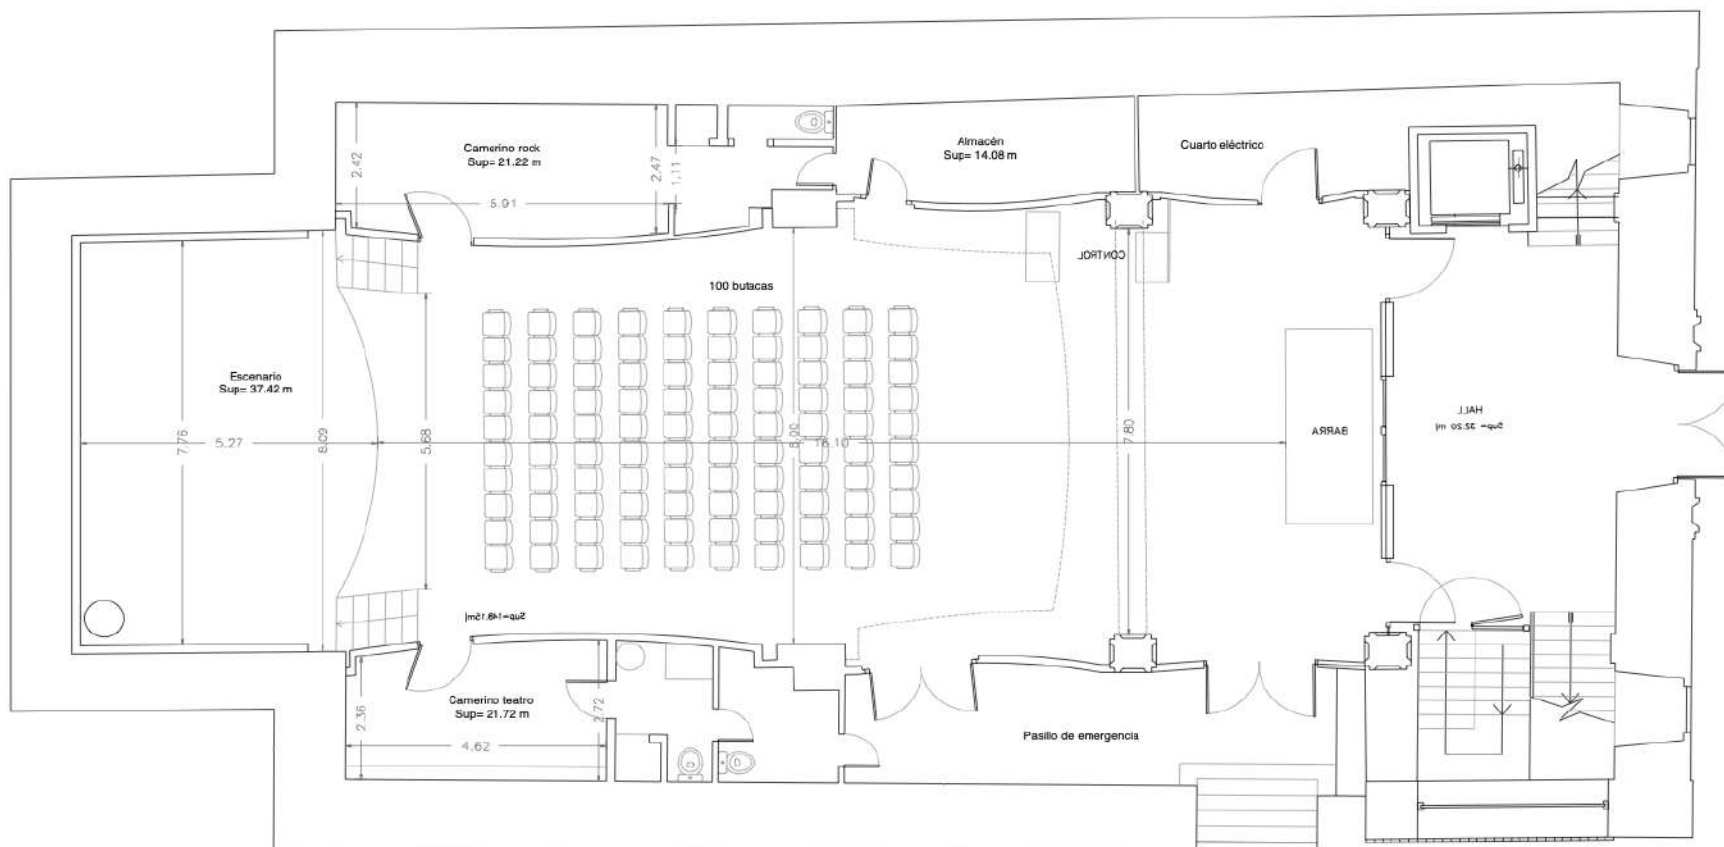

Plano planta baja - Auditorio	100 butacas	FECHA 28/01/2019	E: 1/125	1 2 3 4 5 m	P.2
-------------------------------	-------------	---------------------	----------	-------------	-----


SALA POLIVALENTE 150 BUTACAS

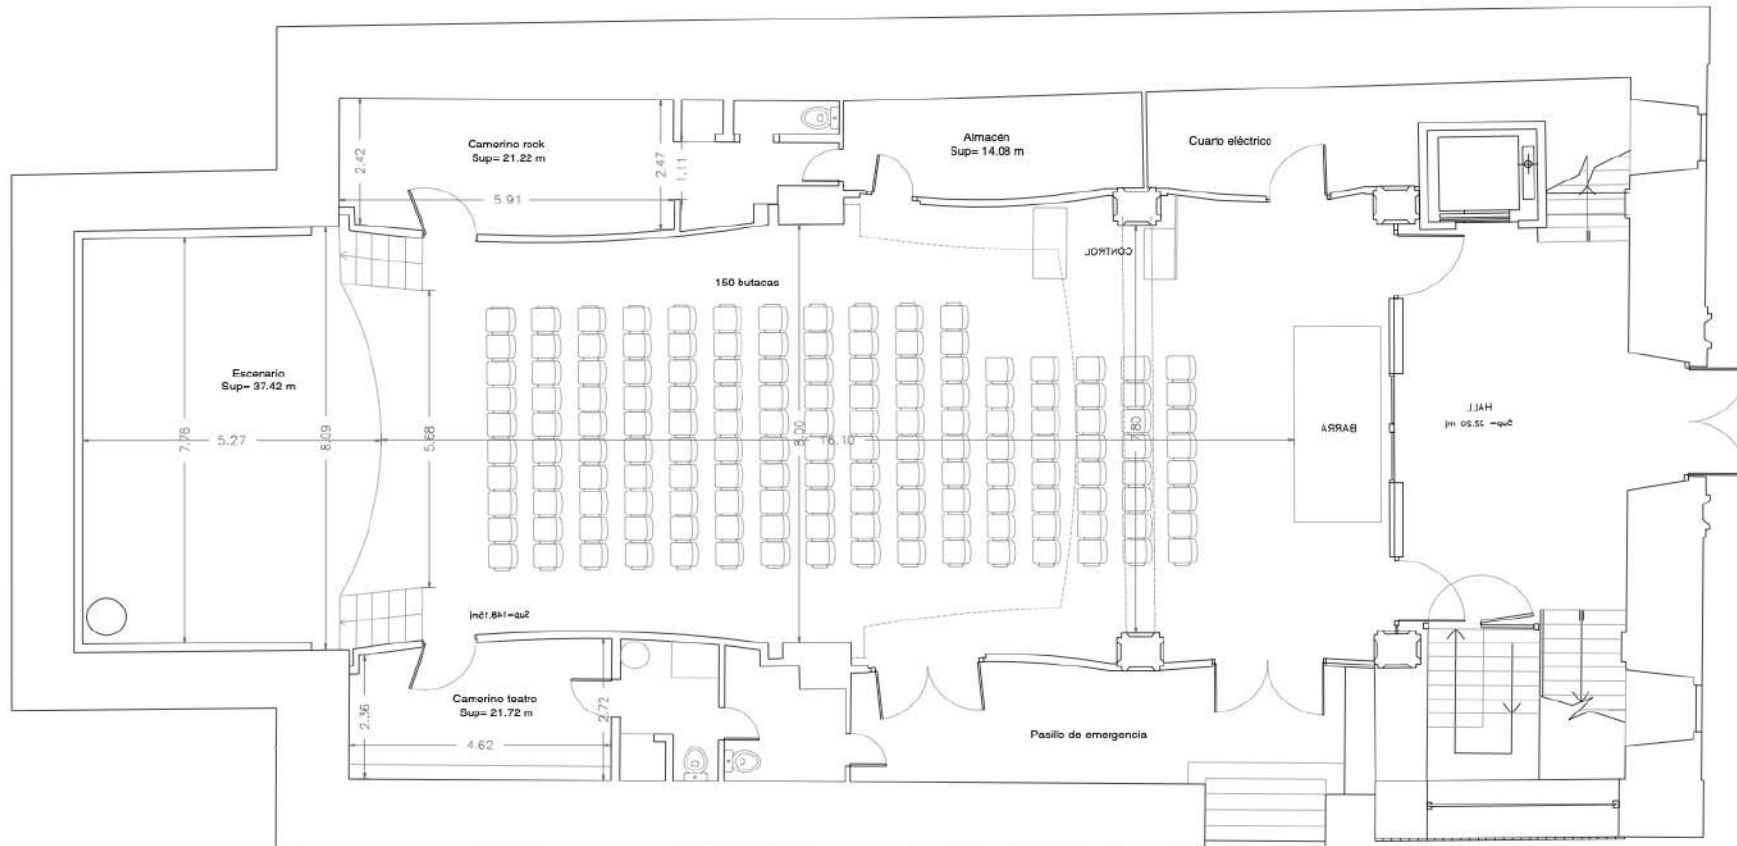

Plano planta baja - Auditorio	150 butacas	FECHA 28/01/2019	E: 1/125		P.1
-------------------------------	-------------	---------------------	----------	--	------------

PLANOS

SALA POLIVALENTE PLANO DE VARAS

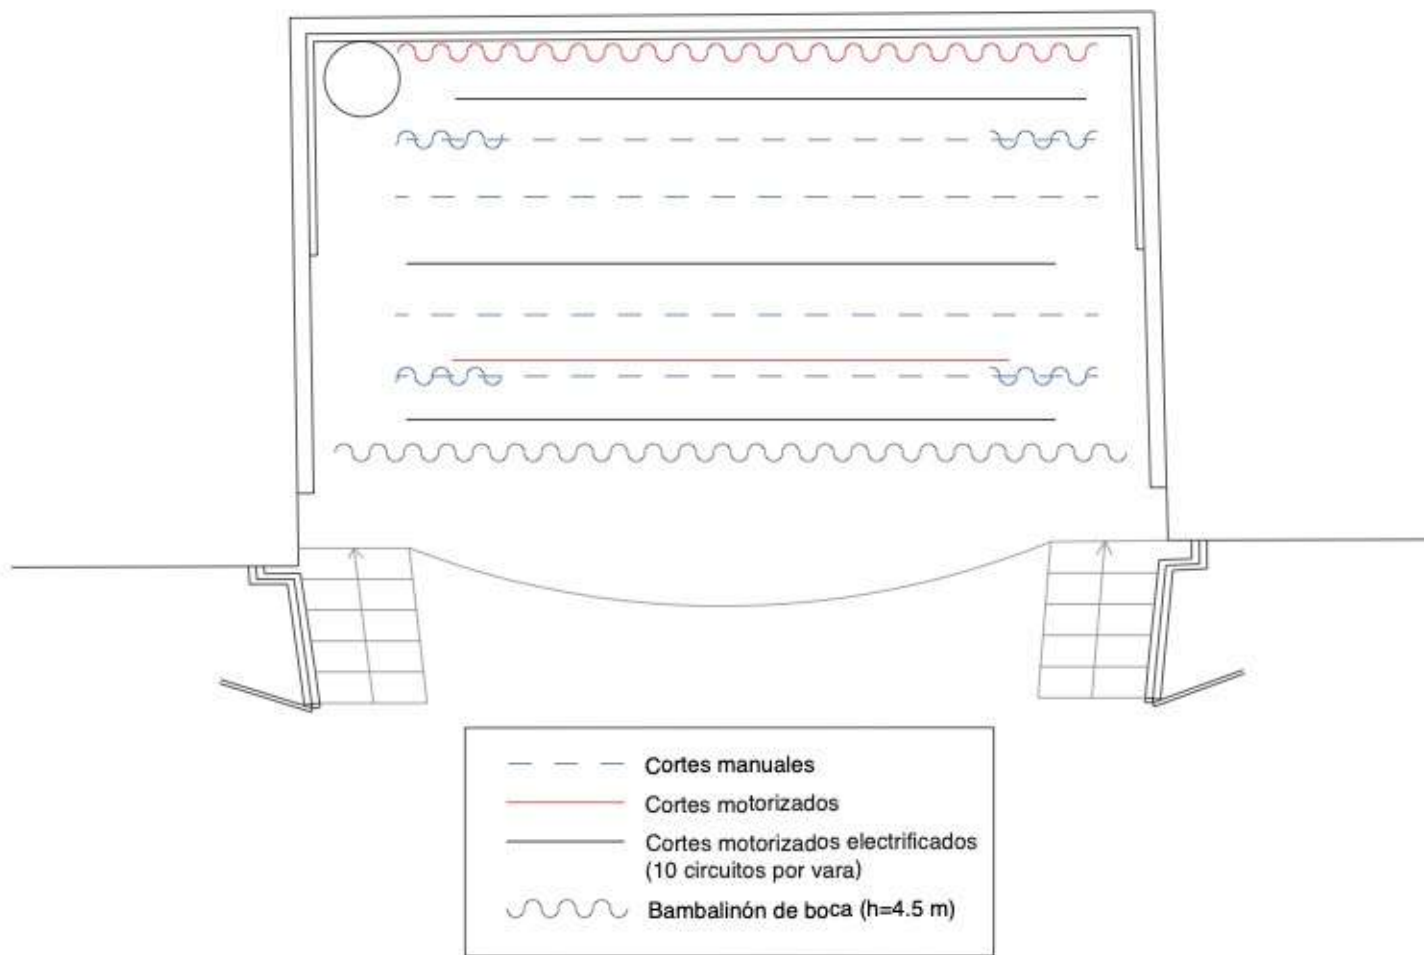

FORMATOS

La **Sala Polivalente** de Bilborock puede acoger varios formatos de **actividades como:**

- Proyecciones de películas
- Cortos o documentales
- Charlas y presentaciones
- Workshops
- Monólogos
- Conciertos
- Teatro
- Desfiles de moda
- Circo
- Baile
- Etc...



CAMERINOS

La Sala dispone de 2 camerinos a ambos lados del auditorio, equipados con espejos, mesas, sillas, nevera, baño y ducha.

Los camerinos cuentan con salida directa al patio de butacas, no al escenario.



AMBIGÚ

Existe un servicio de barra con refrescos, bebidas de baja graduación alcohólica y snacks.

Queda a criterio de Bilborock su apertura en función del tipo de evento.



STREAMING

La sala Bilborock está completamente equipada y digitalizada para albergar actividades que requieran la realización de cualquier tipo de streaming, con cámaras robotizadas, mesa de realización, etc...



TARIFAS GENERALES

Tarifa BR

PROYECTAR UNA
PELÍCULA, UN
DOCUMENTAL, UN CORTO...
ORGANIZAR UNA CHARLA
O UNOS TALLERES...

desde
68€ + IVA

Tarifa C0

OFRECER UN CONCIERTO
CON UN/A CANTAUTOR/A
O DÚO...
HACER UNA
PRESENTACIÓN EN LA
QUE QUIERES MIMAR EL
SONIDO...

desde
450€ + IVA

Tarifa C1

ORGANIZAR UN
CONCIERTO DE UNA
BANDA AL COMPLETO...
GESTIONAR UN EVENTO
REALMENTE
ESPECTACULAR CON EL
MEJOR SONIDO E
ILUMINACIÓN...

desde
724€ + IVA

Tarifa T1

REALIZAR UNA OBRA DE
TEATRO CON SU PLANO
DE LUCES ESPECÍFICO...
OFRECER UN EVENTO CON
UNA ILUMINACIÓN
REALMENTE ORIGINAL Y
CUIDADA...

desde
453€ + IVA

(La apertura de palcos así como el uso de la Sala Polivalente en domingos y festivos supone un coste añadido)

TARIFA GENERAL BR

Actividades que no requieren técnico de sonido e iluminación:

Charlas, talleres, proyecciones...

INCLUYE:

PERSONAL

- 1 Jefe de sala
- 1 Auxiliar de sala

SONIDO

- Control:
YAMAHA QL1
- Microfonia básica

ILUMINACIÓN

- Iluminación frontal
fija

PROYECCIÓN

- Proyector Epson
EB-PU1008B
- Pantalla 5x3m

(No están incluidos: responsable de sonido, iluminación, video. El jefe de sala como el resto del personal darán soporte en lo necesario para que el evento transcurra en las mejores condiciones).

TOTAL 68€ + IVA

Este importe incluye **hasta 3h de uso**

TARIFA GENERAL CO

Concierto cantautor/a... en la que quieres mimar el sonido

INCLUYE:

PERSONAL

- 1 Jefe de sala
- 1 Auxiliar de sala
- 1 Técnico de sonido

SONIDO

- Control:
YAMAHA QL1
- 2 envíos
- Microfonia básica

ILUMINACIÓN

- Control
Strand 200 PLUS
12/24
- Iluminación
frontal fija

PROYECCIÓN

- Proyector
Epson EB-
PU1008B
- Pantalla 5x3m

TOTAL
450€ + IVA

Este importe incluye **hasta 6h de uso**

TOTAL
470€ + IVA

Este importe incluye **hasta 7h de uso**

TOTAL
510€ + IVA

Este importe incluye **hasta 10h de uso**

TARIFA GENERAL C1

Conciertos

INCLUYE:

PERSONAL

- 1 Jefe de sala
- 1 Auxiliar de sala
- 1 Técnico de sonido
- 1 Técnico de iluminación

SONIDO

- Control:
YAMAHA QL1
- Microfonia completa:
1 x Audix D6
1 x Shure Beta 91
2 x AudioTechnica 2020
2 x AKG C43
2 x Sennheiser e609
3 x Shure SM57
4 x Shure SM58
4 x DI Mono
- 6 envíos:
4 Monitores Flexsys F12
2 Monitores Flexsys F15

ILUMINACIÓN

- Control DMX:
Chamsys QuickQ20
- Iluminación C1:
4 x Focos Móviles
SPOT EVO250
5 x PAR LED RGBWA
2 x Cegadoras 4
lámparas-650W
1 x Máquina de
HUMO HAZER
Frontal convencional

PROYECCIÓN

- Proyector Epson
EB-PU1008B
- Pantalla 5x3m

TOTAL
724€ + IVA

Este importe incluye hasta 6h de uso

TOTAL
804€ + IVA

Este importe incluye hasta 7h de uso

TOTAL
884€ + IVA

Este importe incluye hasta 10h de uso

TARIFA GENERAL T1

Teatro y danza

INCLUYE:

PERSONAL

- 1 Jefe de sala
- 1 Auxiliar de sala
- 1 Técnico de iluminación

(No está incluido el responsable de sonido, ni el uso de microfonía)

SONIDO

- Control: YAMAHA QL1
- 2 envíos
- Microfonia básica

ILUMINACIÓN

- Control DMX: Chamsys QuickQ20
- Iluminación T1:
 - 14 x PC 1200
 - 6 x Recorte 25 / 50 650w
 - 8 x PAR Source Four 650w
 - 6 x PAR 64
 - 5 x PAR LED RGBWA
 - 4 x Peanas para calles

PROYECCIÓN

- Proyector Epson EB-PU1008B
- Pantalla 5x3m

TOTAL
453€ + IVA

Este importe incluye hasta 6h de uso

TOTAL
489€ + IVA

Este importe incluye hasta 7h de uso

TOTAL
525€ + IVA

Este importe incluye hasta 10h de uso

TARIFAS BONIFICADAS

PROMOTORES/AS DE 16 A 30 AÑOS

(PERSONAS FÍSICAS, COLECTIVOS JUVENILES, ASOCIACIONES Y PROMOTORES/AS DE BILBAO)

Tarifa C0

OFRECER UN CONCIERTO CON UN/A
CANTAUTOR/A O DÚO...

HACER UNA PRESENTACIÓN EN LA
QUE QUIERES MIMAR EL SONIDO...

desde
404€ + IVA

Tarifa C1

ORGANIZAR UN CONCIERTO DE UNA
BANDA AL COMPLETO...

GESTIONAR UN EVENTO REALMENTE
ESPECTACULAR CON EL MEJOR
SONIDO E ILUMINACIÓN...

desde
559€ + IVA

Tarifa T1

REALIZAR UNA OBRA DE TEATRO CON
SU PLANO DE LUCES ESPECÍFICO...

OFRECER UN EVENTO CON UNA
ILUMINACIÓN REALMENTE ORIGINAL
Y CUIDADA...

desde
404€ + IVA

(La apertura de palcos así como el uso de la Sala Polivalente en domingos y festivos supone un coste añadido)

TARIFA BONIFICADA CO

Concierto cantautor/a... en la que quieres mimar el sonido

INCLUYE:

PERSONAL

- 1 Jefe de sala
- 1 Auxiliar de sala
- 1 Técnico de sonido

SONIDO

- Control:
YAMAHA QL1
- 2 envíos
- Microfonia básica

ILUMINACIÓN

- Control
Strand 200 PLUS
12/24
- Iluminación
frontal fija

PROYECCIÓN

- Proyector
Epson EB-
PU1008B
- Pantalla 5x3m

TOTAL
404€ + IVA

Este importe incluye **hasta 6h de uso**

TOTAL
422€ + IVA

Este importe incluye **hasta 7h de uso**

TOTAL
450€ + IVA

Este importe incluye **hasta 10h de uso**

TARIFA BONIFICADA C1

Conciertos

INCLUYE:

PERSONAL

- 1 Jefe de sala
- 1 Auxiliar de sala (4h)
- 1 Técnico de sonido
- 1 Técnico de iluminación

SONIDO

- Control:
YAMAHA QL1
- Microfonia completa:
 - 1 x Audix D6
 - 1 x Shure Beta 91
 - 2 x AudioTechnica 2020
 - 2 x AKG C43
 - 2 x Sennheiser e609
 - 3 x Shure SM57
 - 4 x Shure SM58
 - 4 x DI Mono
- 6 envíos:
 - 4 Monitores Flexsys F12
 - 2 Monitores Flexsys F15

ILUMINACIÓN

- Control DMX:
Chamsys QuickQ20
- Iluminación C1:
 - 4 x Focos Móviles SPOT EVO250
 - 5 x PAR LED RGBWA
 - 2 x Cegadoras 4 lámparas-650W
 - 1 x Máquina de HUMO HAZER Frontal convencional

PROYECCIÓN

- Proyector Epson EB-PU1008B
- Pantalla 5x3m

TOTAL
559€ + IVA

Este importe incluye hasta 6h de uso

TOTAL
650€ + IVA

Este importe incluye hasta 7h de uso

TOTAL
710€ + IVA

Este importe incluye hasta 10h de uso

TARIFA BONIFICADA T1

Teatro y danza

INCLUYE:

PERSONAL

- 1 Jefe de sala
- 1 Auxiliar de sala
- 1 Técnico de iluminación

(No está incluido el responsable de sonido, ni el uso de microfonía)

SONIDO

- Control: YAMAHA QL1
- 2 envíos
- Microfonia básica

ILUMINACIÓN

- Control DMX: Chamsys QuickQ20
- Iluminación T1:
 - 14 x PC 1200
 - 6 x Recorte 25 / 50 650w
 - 8 x PAR Source Four 650w
 - 6 x PAR 64
 - 5 x PAR LED RGBWA
 - 4 x Peanas para calles

PROYECCIÓN

- Proyector Epson EB-PU1008B
- Pantalla 5x3m

TOTAL
404€ + IVA

Este importe incluye hasta 6h de uso

TOTAL
424€ + IVA

Este importe incluye hasta 7h de uso

TOTAL
442€ + IVA

Este importe incluye hasta 10h de uso

EQUIPAMIENTO STREAMING

Sistema de video basado en NDI


INCLUYE:

2 x Cámaras PTZ Canon CR-N300
1 x Pupitre de control Skaarhoj PTZFI
1 x Mesa de realización BlackMagic ATEM Xtreme ISO de hasta 8 fuentes HDMI simultáneas
1 x Conversor Magewell para inclusión de fuente de video adicional

	MÍNIMO 2 H	HORA ADICIONAL
Técnico de Streaming / realizador		
Auxiliar lanzamiento videos	125€/h+IVA	62,5€/h+IVA
Auxiliar sonido		
Domingos y festivos	150€/h+IVA	75€/h+IVA

PLANOS

SALA POLIVALENTE INSTALACIÓN STREAM

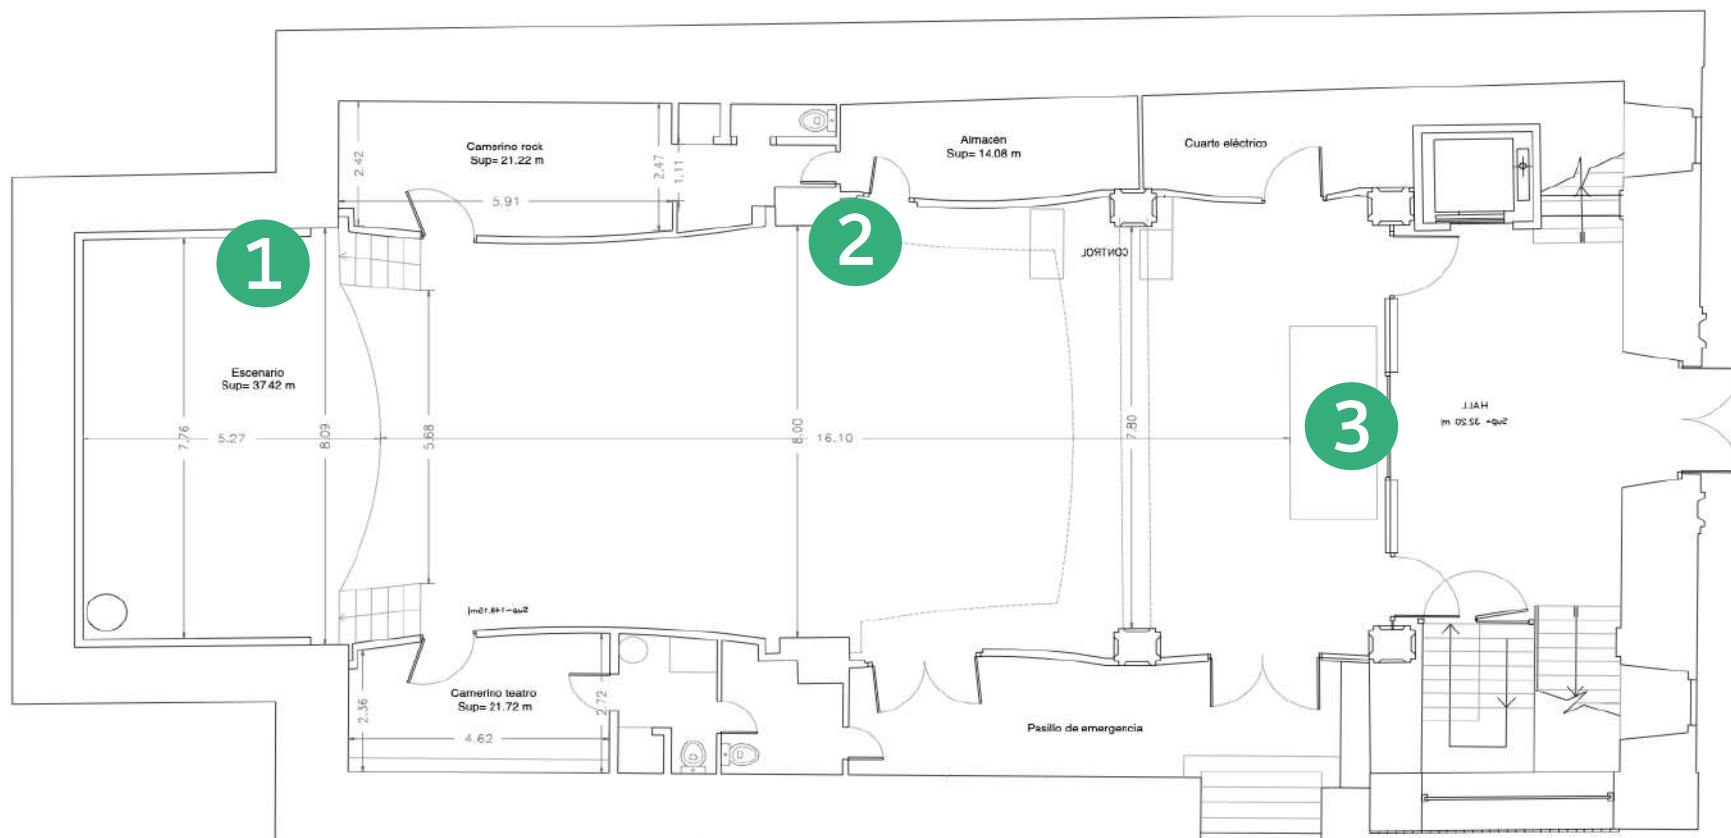

1. Posibilidad cámara extra

2. PTZ CANON CR-N300

3. PTZ CANON CR-N300

Plano planta baja - Auditorio	Diáfano	FECHA 28/01/2019	E: 1/125	1 2 3 4 5 m	P.3
-------------------------------	---------	---------------------	----------	-------------	-----

PERSONAL DE SALA

	HASTA 6h	DE 6 a 10h	HORA ADICIONAL
Auxiliar de sala			
Personal de taquilla	17€/h+IVA	16€/h+IVA	20€/h+IVA
Personal de carga y descarga			
Jefe de sala (domingos y festivos)	22€/h+IVA	22€/h+IVA	22€/h+IVA
Personal de seguridad	29€/h+IVA	27€/h+IVA	27€/h+IVA

MATERIAL EXTRA

CONSULTAR DISPONIBILIDAD

- 1 Micro inalámbrico SHURE QLX/SM58 ó KSM9
- 1 Micro inalámbrico SHURE QLX/diadema
- 2 Plasmas 70" con soportes
- Hasta 60 modulos 0,50m. x 0,50m. de pantalla LED ALFALITE lite Pix 3.9mm

35€ + IVA

35€ + IVA

270€ + IVA /pareja

consultar


Portes incluidos a partir de pedido mínimo de 200€

OTROS MATERIALES

DISPONIBLES EN SALA

- Proyector
- Pantalla
- 15 Mesas plegables
- 1 Sofá
- 8 Puffs de colores
- Tarimas
- Cajones de madera negros varios tamaños

BILBAO
ROCK

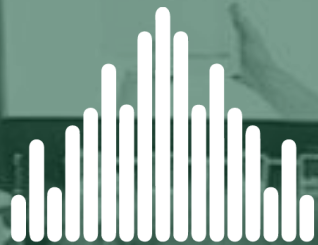

bilborock

MUCHO + QUE ROCK !
ROCKA ETA ASKOZ GEHIAGO !

944 151 306

bilborock@bilbao.eus

<https://bilbaogazte.bilbao.eus/es/bilborock/>

 Bilbao Gazte